


Nicht belüftetes Dach (Warmdach) auf Beton mit Polystyrol-Hartschaum-Gefälleplatten und POLARTHERM® SK

Dachaufbau 3.2

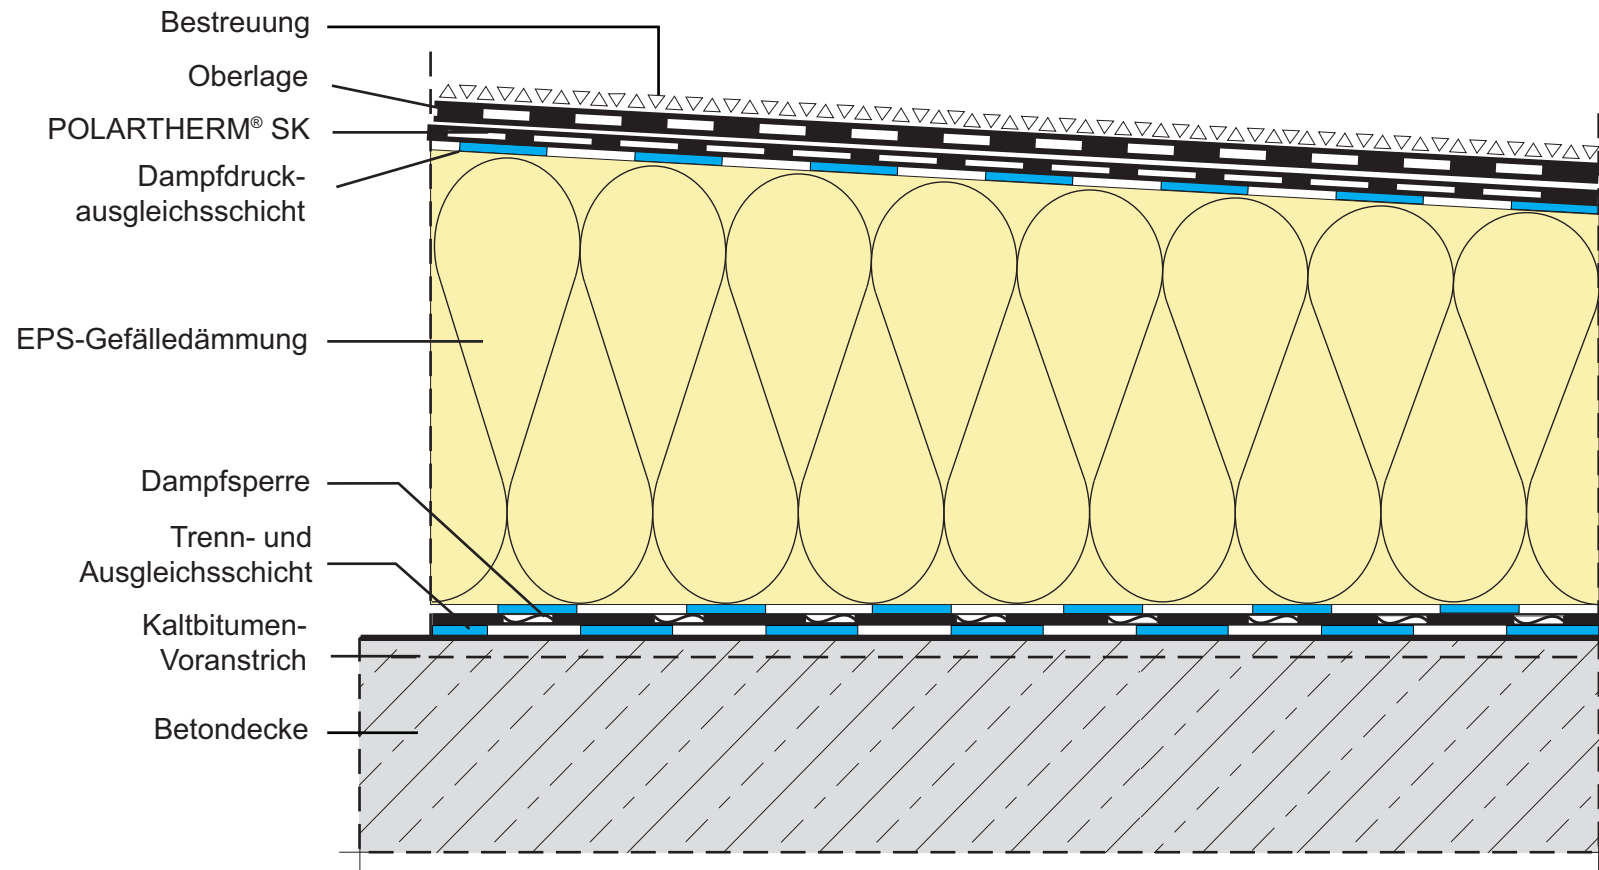

Stand: 08.2007