


# Nicht belüftetes Dach (Warmdach) auf Beton mit EPS-Sicherheitsdämmbahn

Dachaufbau 3

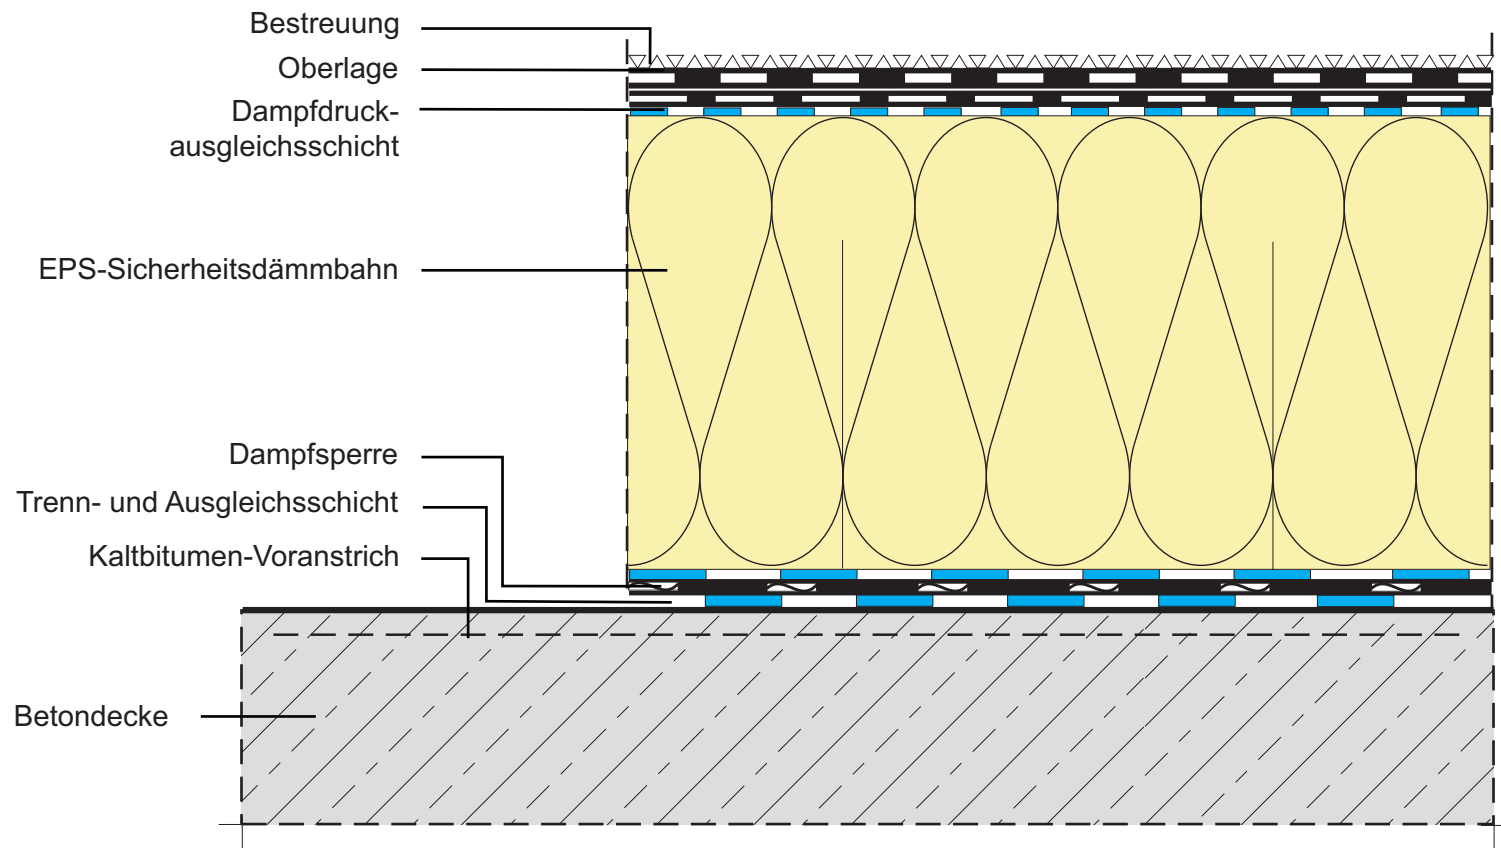

Stand: 08.2007