


Nicht belüftetes Dach (Warmdach) auf Beton mit Polystyrol-Hartschaum-Platten und MONOTHERM SK

Dachaufbau 4.1

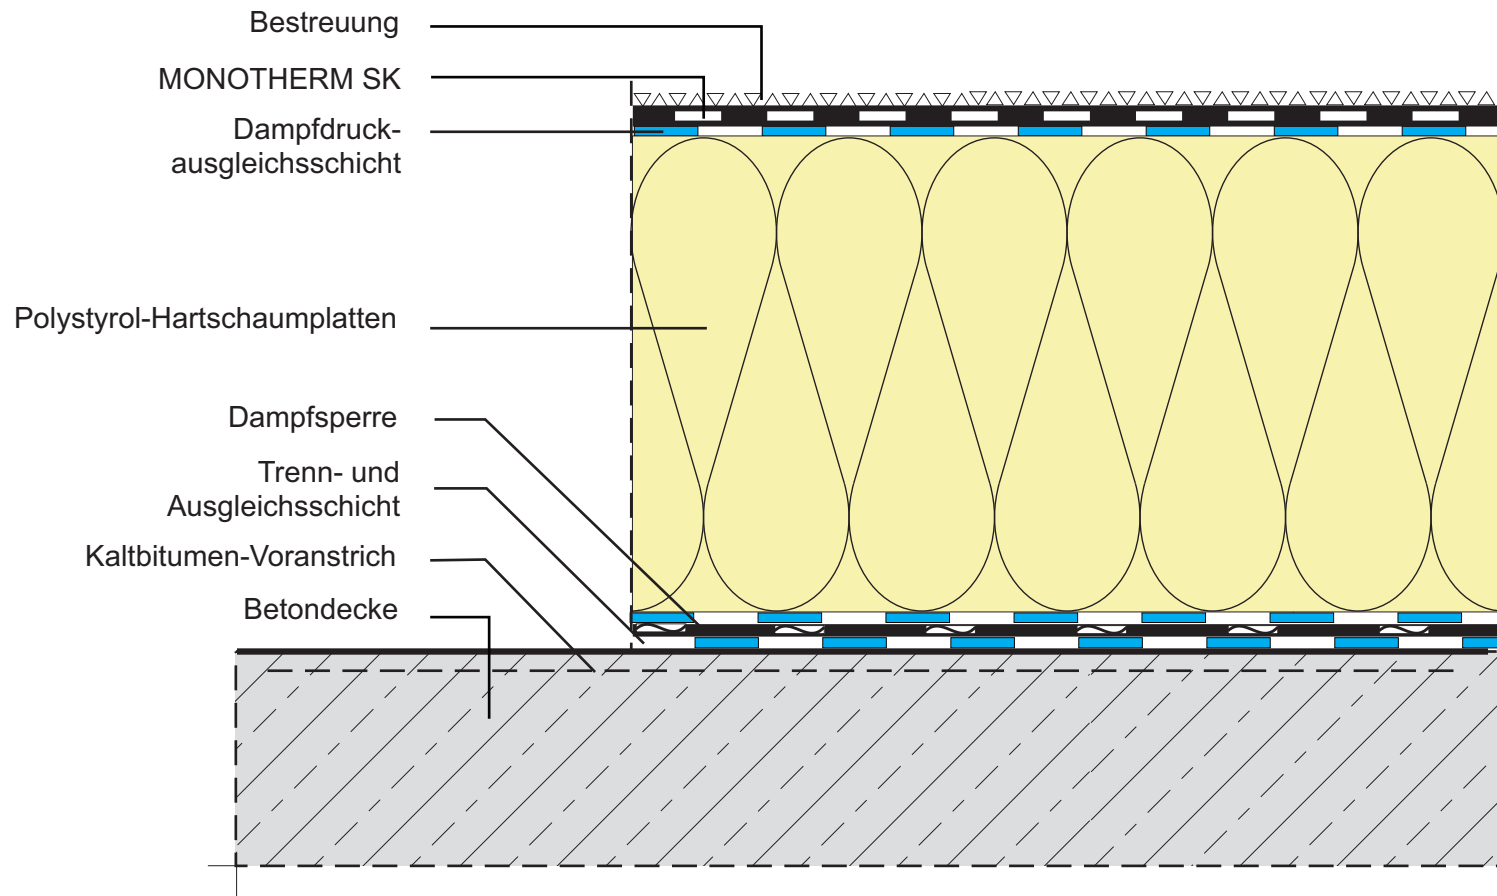

Stand: 08.2007