


Nicht belüftetes Dach (Warmdach) auf Stahlprofilblech mit EPS-Sicherheitsdämmbahn

Dachaufbau 5

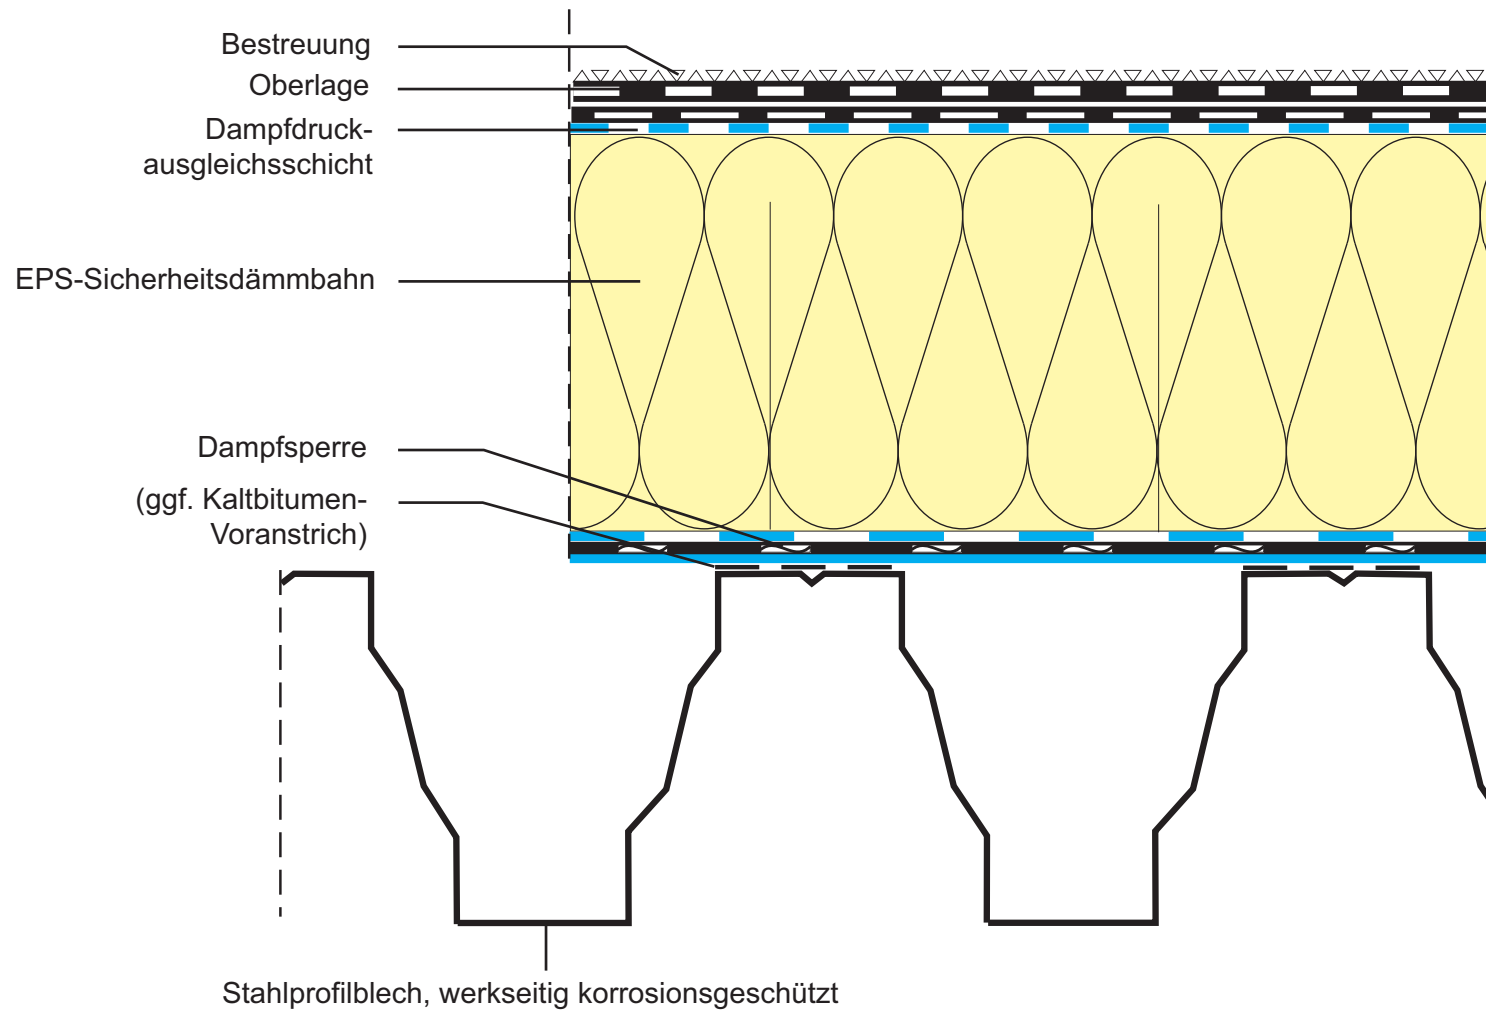

Stand: 08.2007