


Nicht belüftetes Dach (Warmdach) auf Stahlprofilblech ohne Dampfsperre, mit EPS-Sicherheitsdämmbahn

Dachaufbau 6

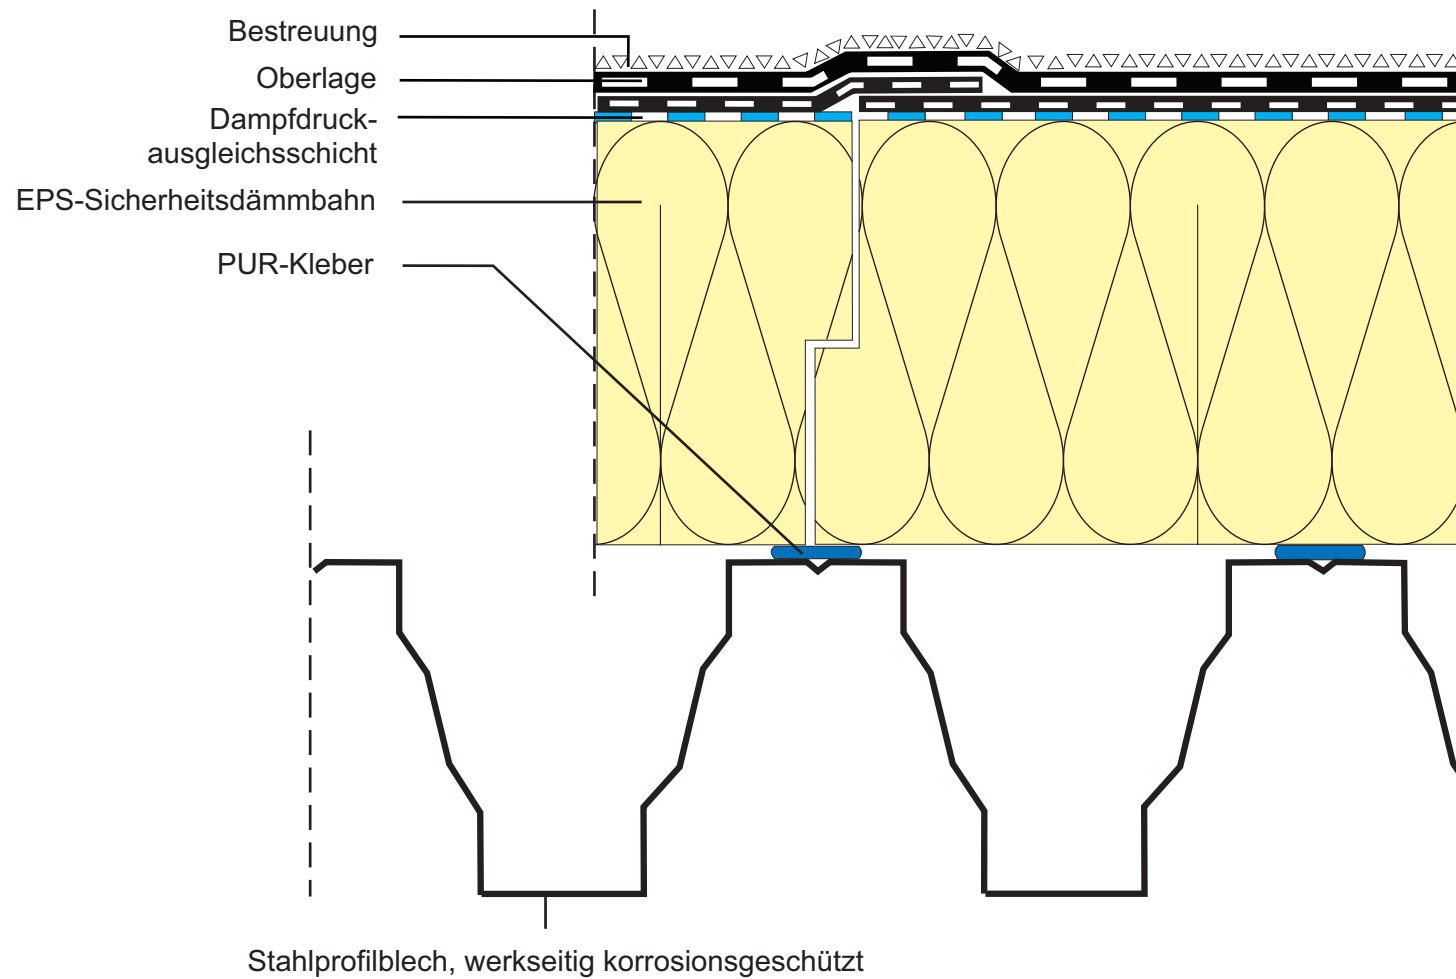

Stand: 08.2007