


# Nicht belüftetes Dach (Warmdach) auf Holzschalung mit SICOTHERM und EPS-Sicherheitsdämmbahn

Dachaufbau 9.3

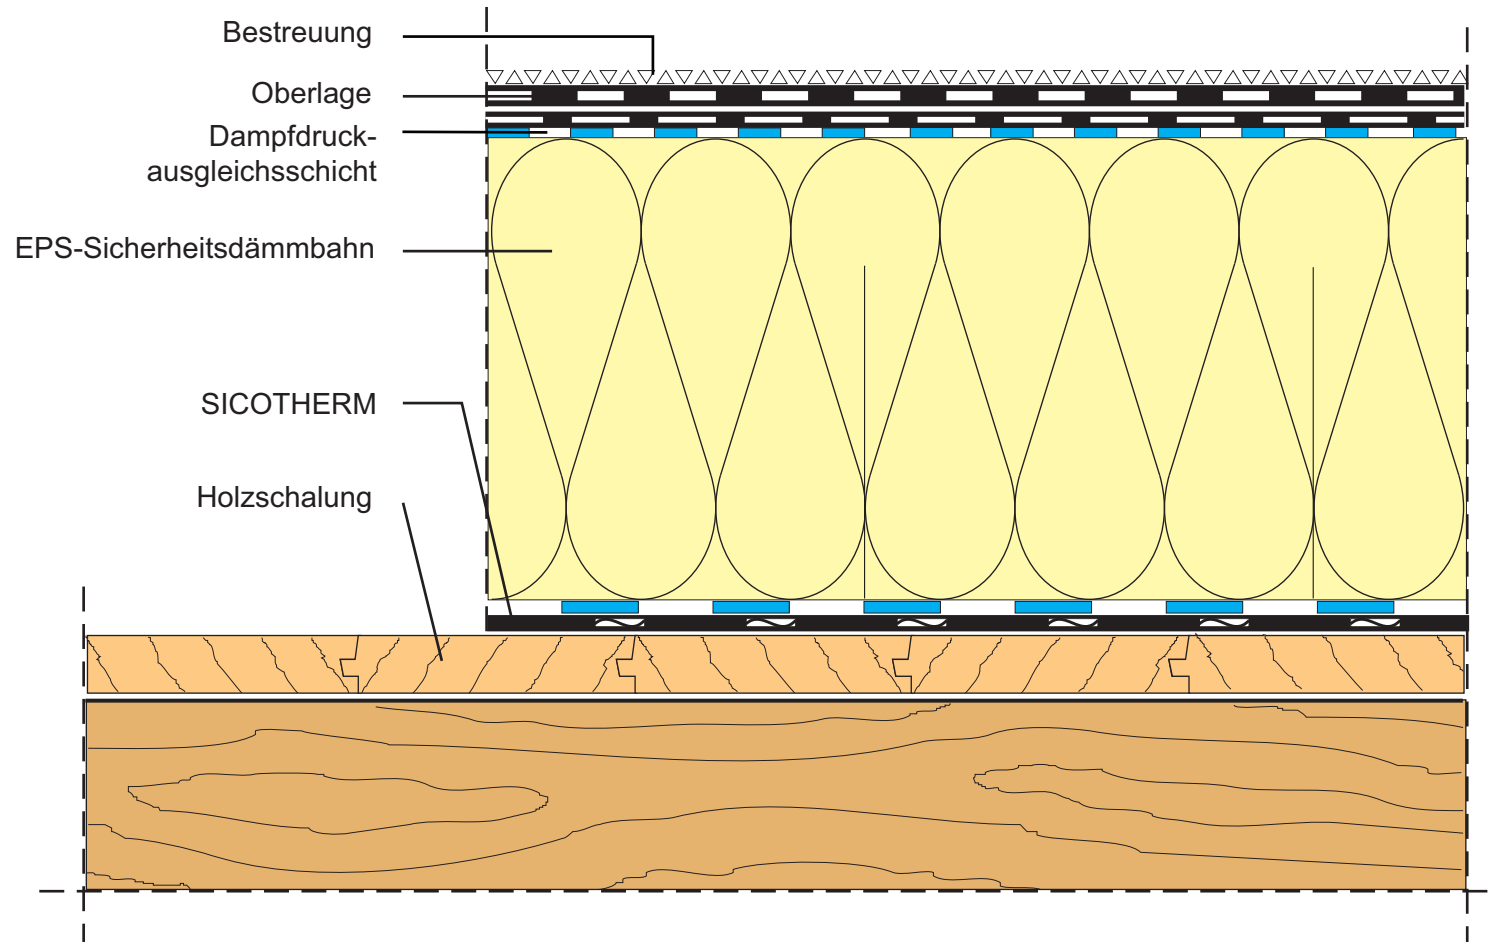

Stand: 08.2007