


**Nicht belüftetes Dach (Warmdach) auf Holzschalung  
mit SCR-Matte, ALU-VILLATHERM und EPS-Sicherheitsdämmbahn**

Dachaufbau 9

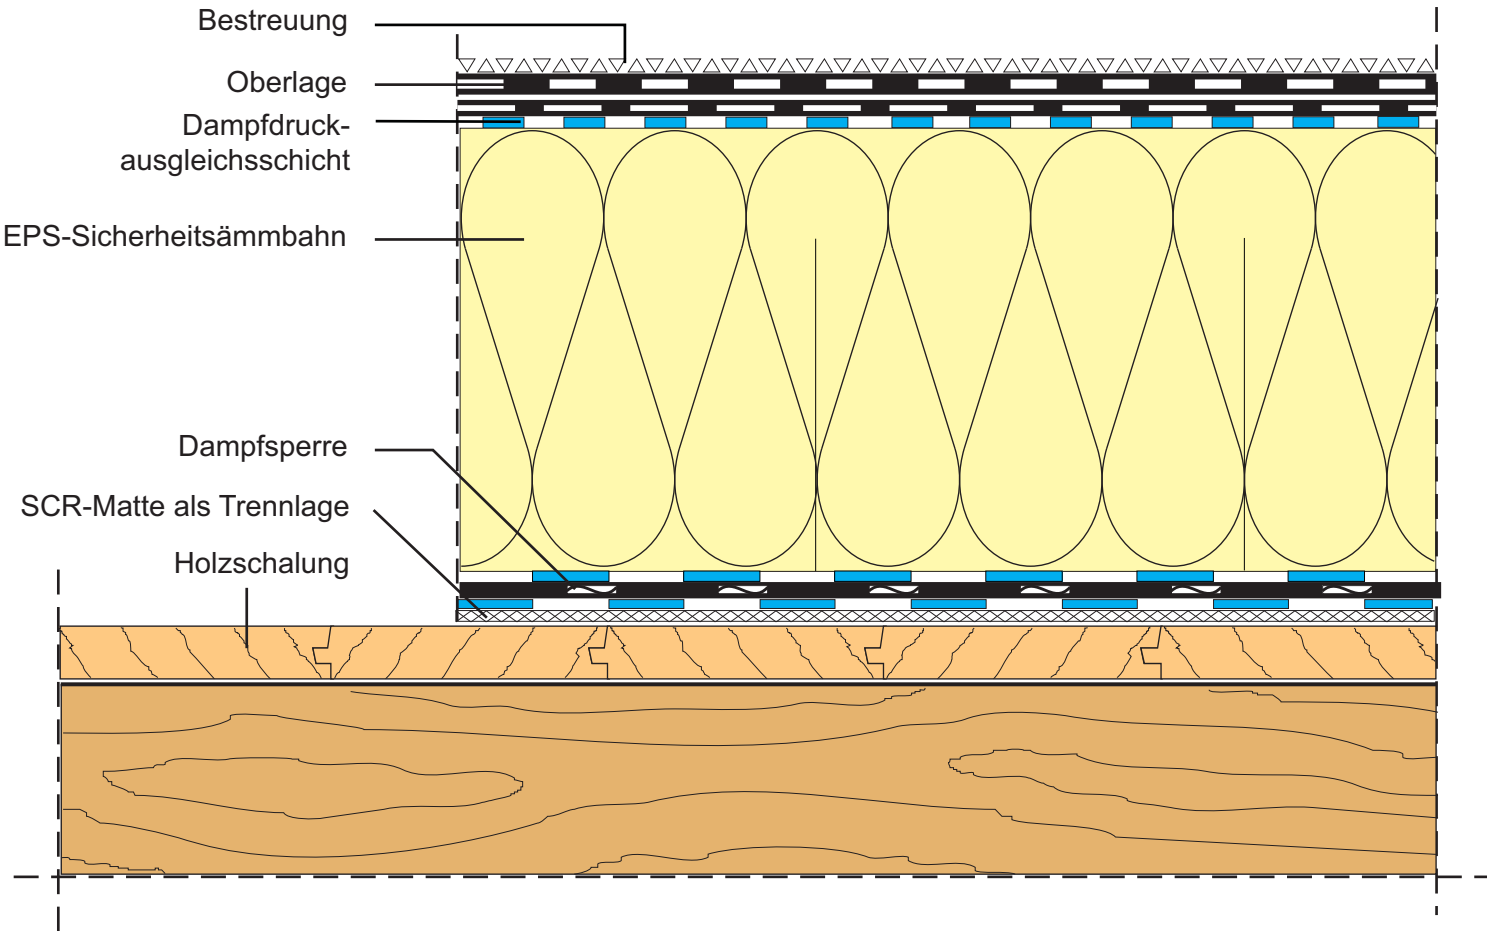

Stand: 08.2007