


Terrassentüranschluss ohne Entwässerungsrinne, nicht belüftetes Dach (Warmdach)

Dachaufbau 11, Detail 15

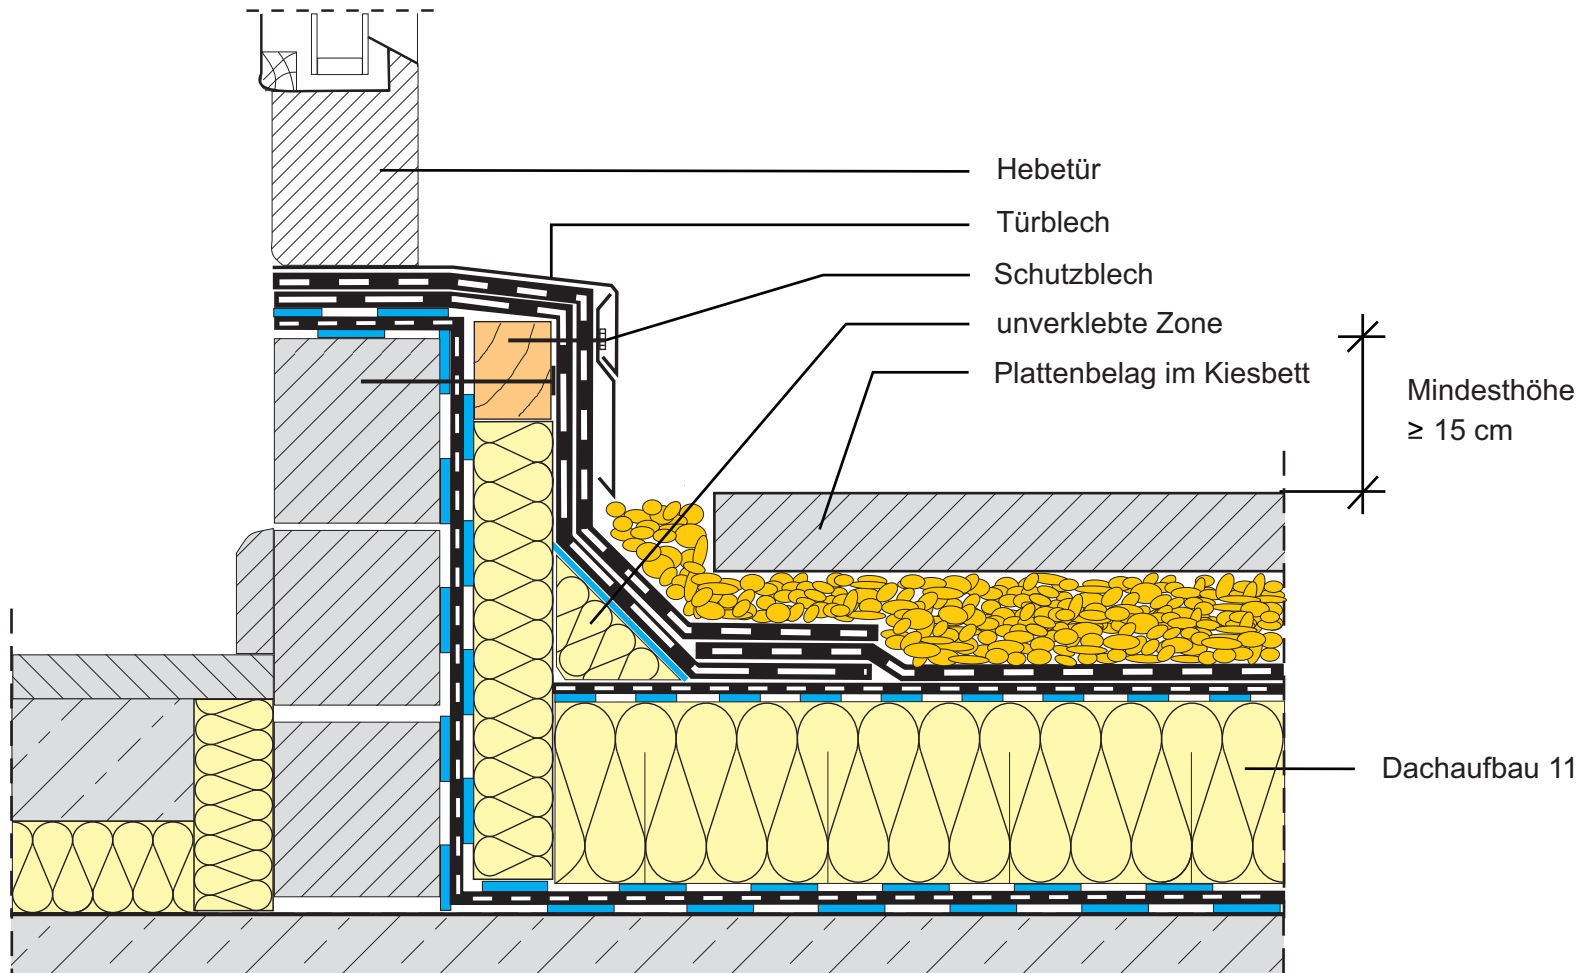

Stand: 08.2007