


**Nicht belüftetes Dach (Warmdach) auf Beton
mit Polystyrol-Hartschaum-Dämmplatten und TERANAP JS**

Dachaufbau 13.1

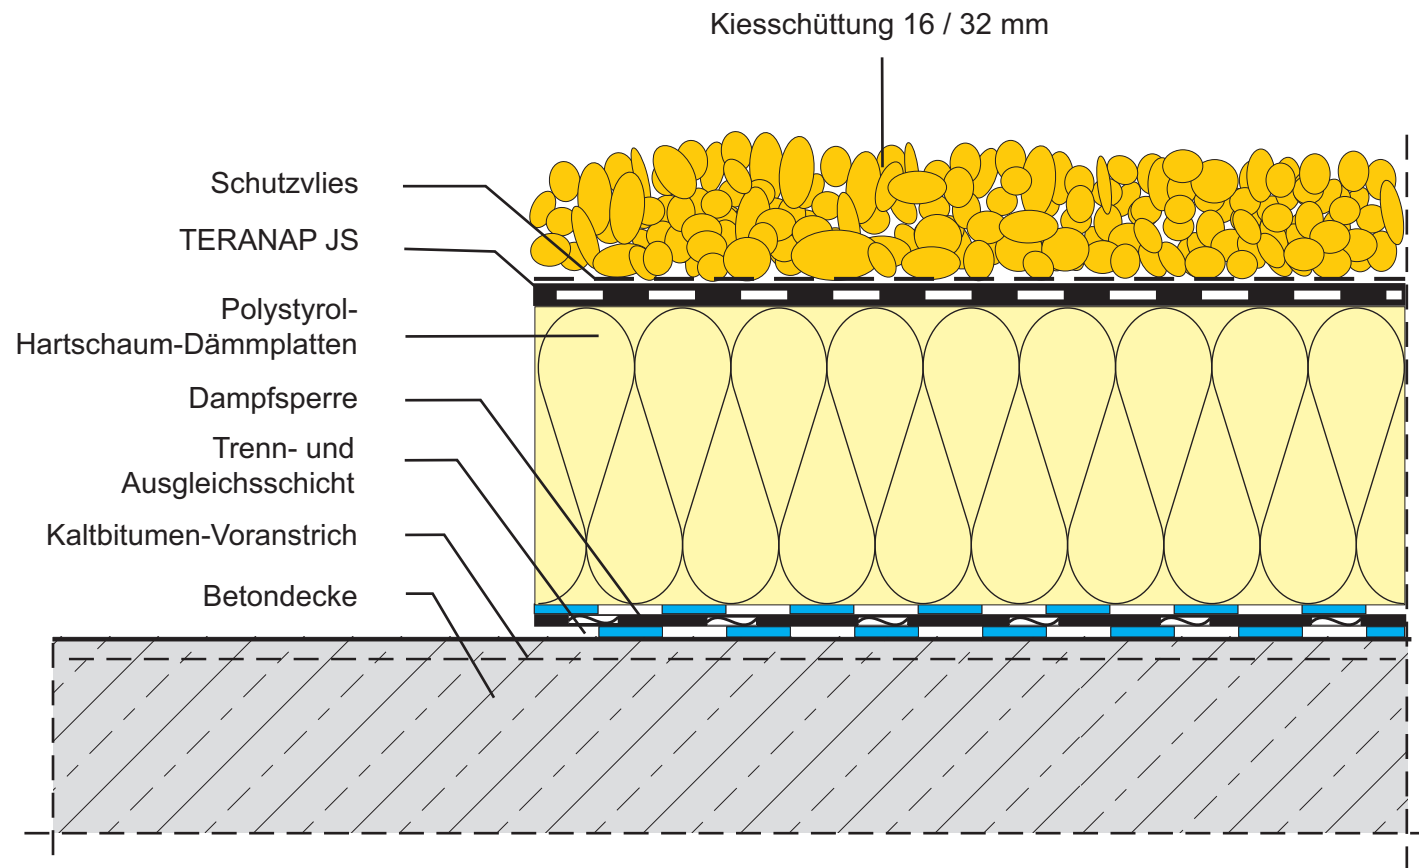

Stand: 08.2007