


**Belüftetes Dach (Kaltdach) auf Holzschalung  
mit SICOTEC®**  
Dachaufbau 14

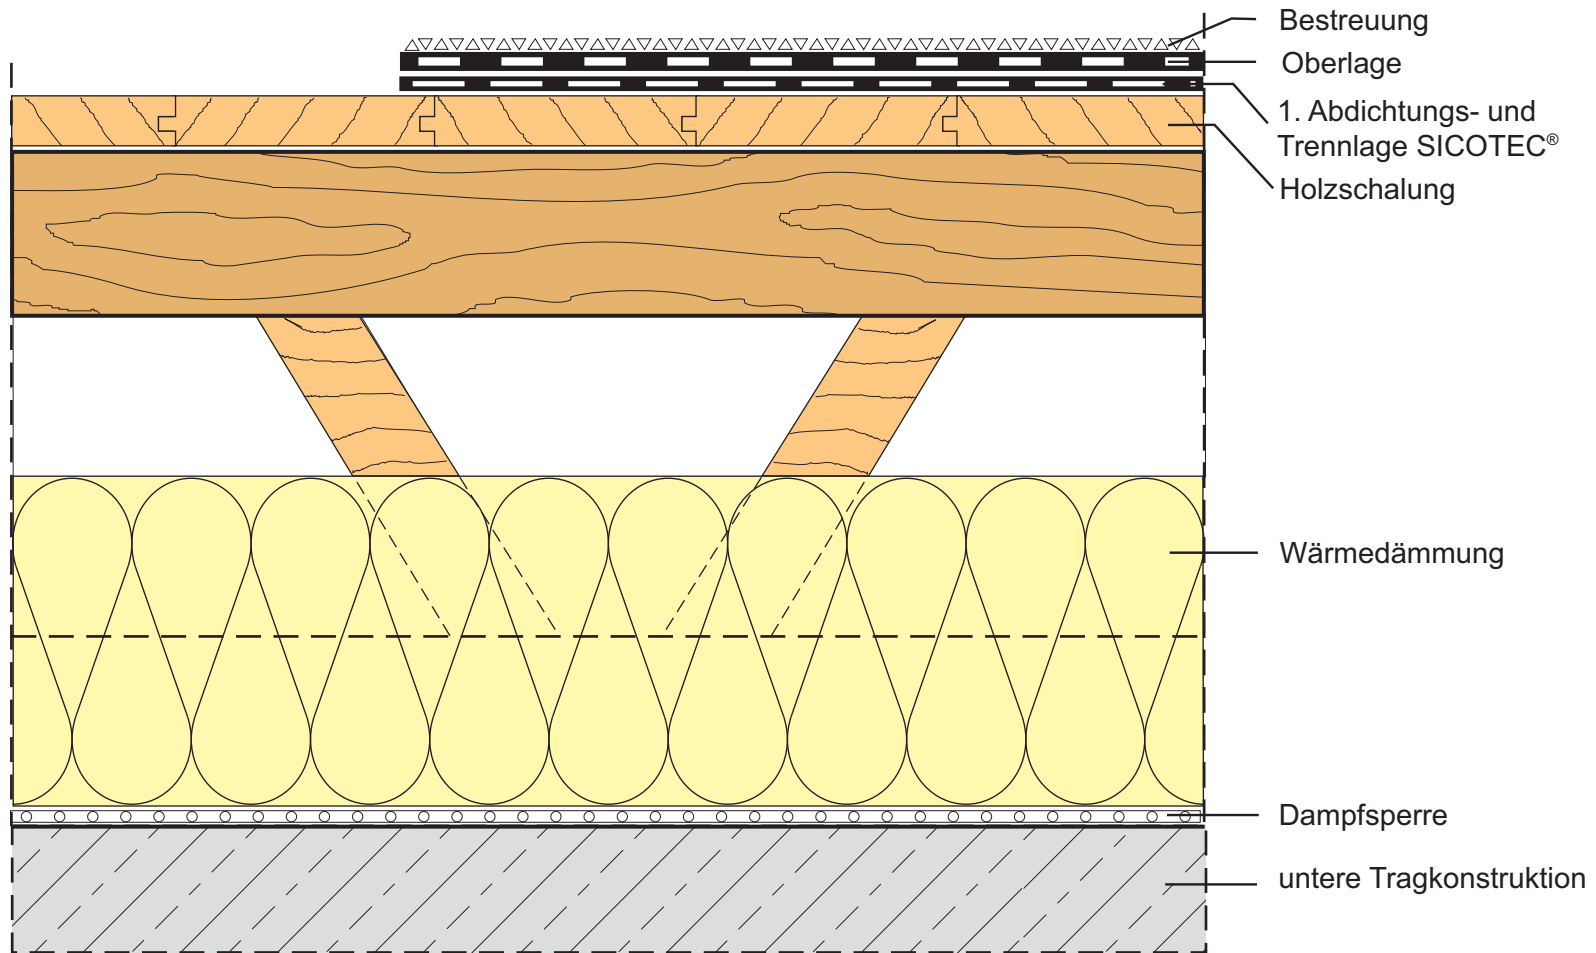

Stand: 08.2007