


Nicht belüftetes Dach (Warmdach) auf Stahlprofilblech mit MICORAL® NB und MONOFUTUR®, mechanisch befestigt

Dachaufbau 16.5

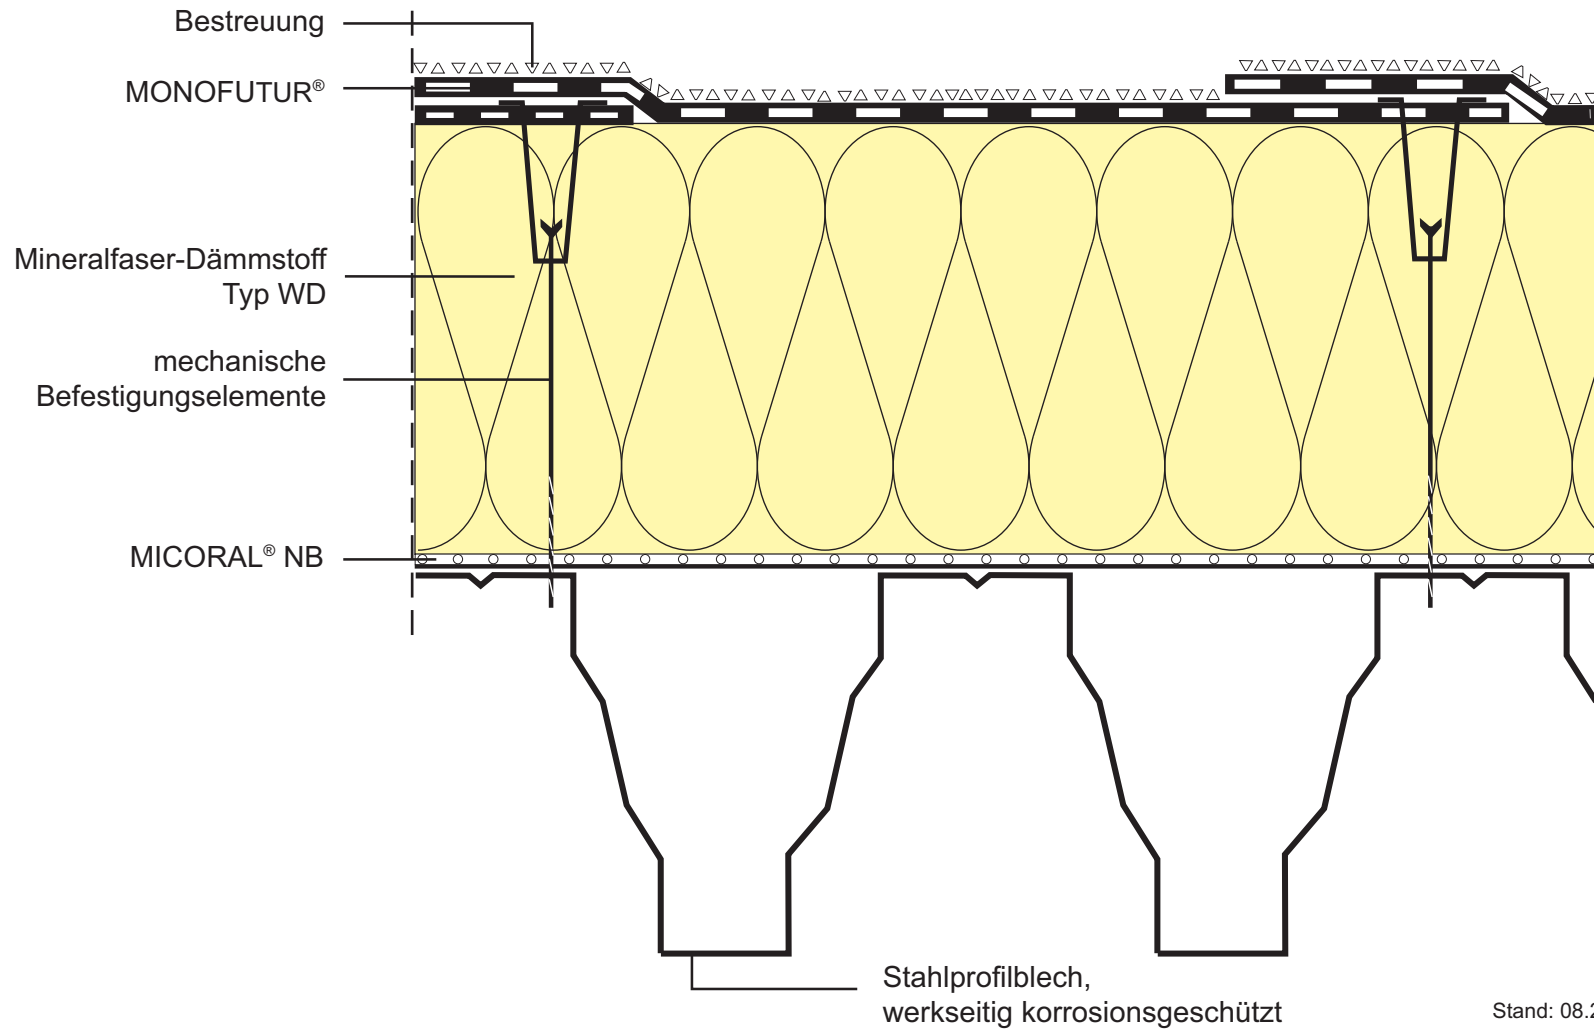

Stand: 08.2007