


# Nicht belüftetes Dach (Warmdach) auf Stahlprofilblech mit MICORAL® NB und MONOTHERM SK, mechanisch befestigt

Dachaufbau 16.6

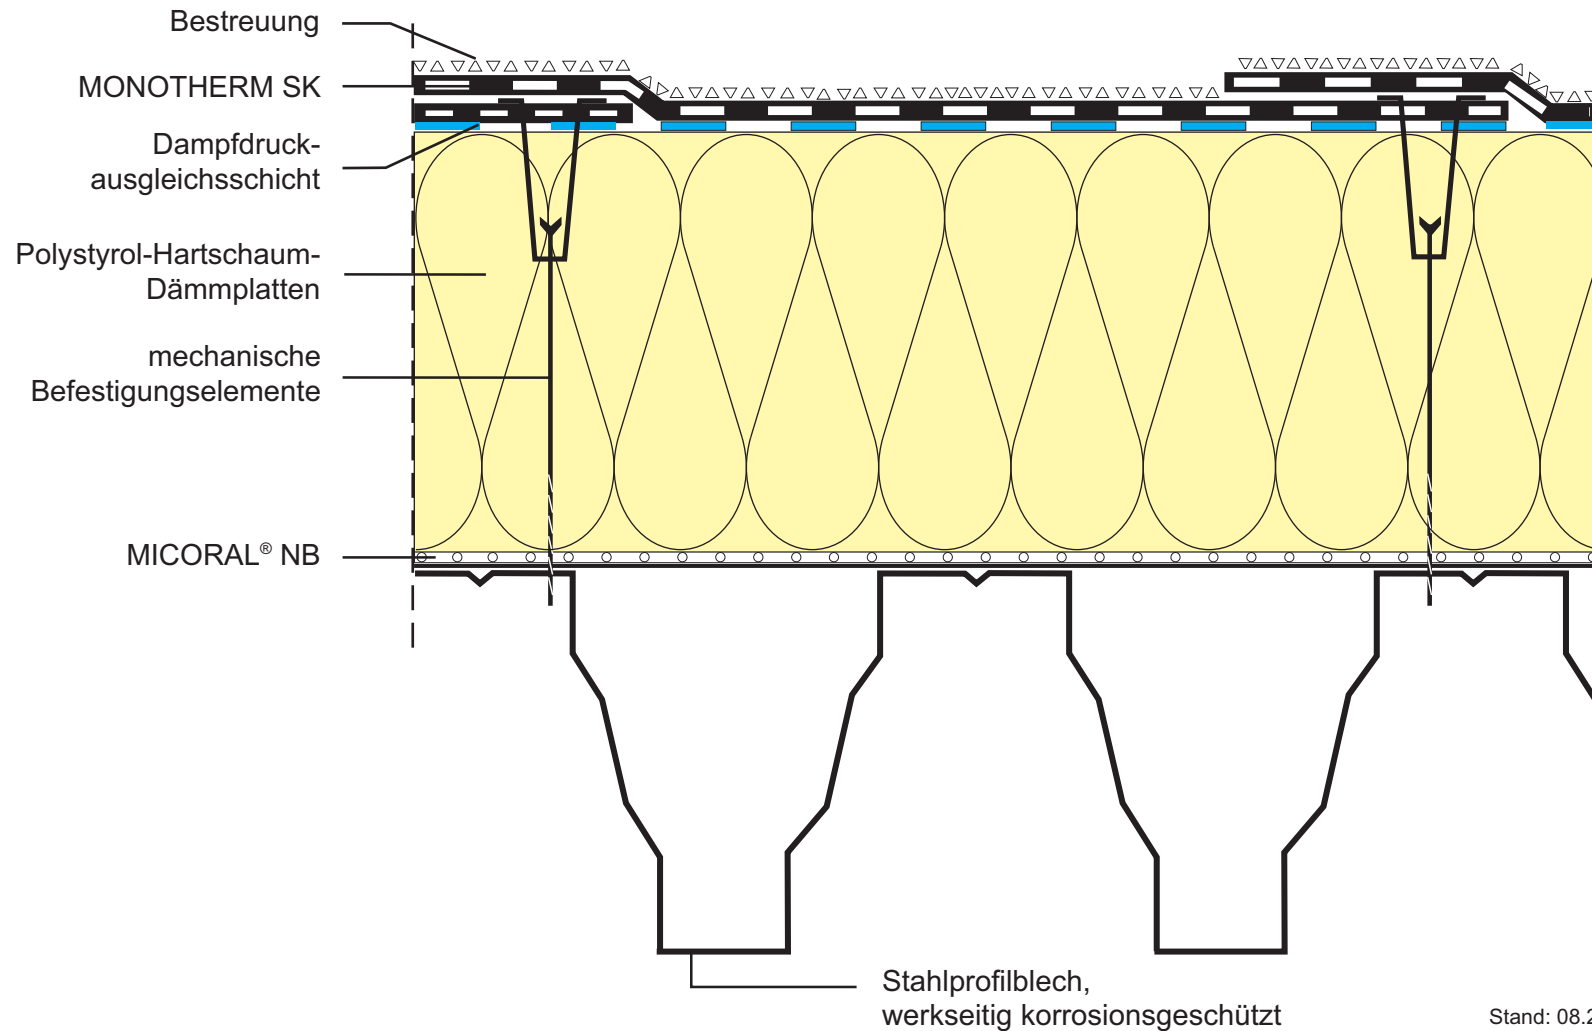

Stand: 08.2007