


Extensiv begrünte Dächer
Rinnenanschluss, nicht belüftetes Dach (Warmdach)

Dachaufbau 1, Detail 3

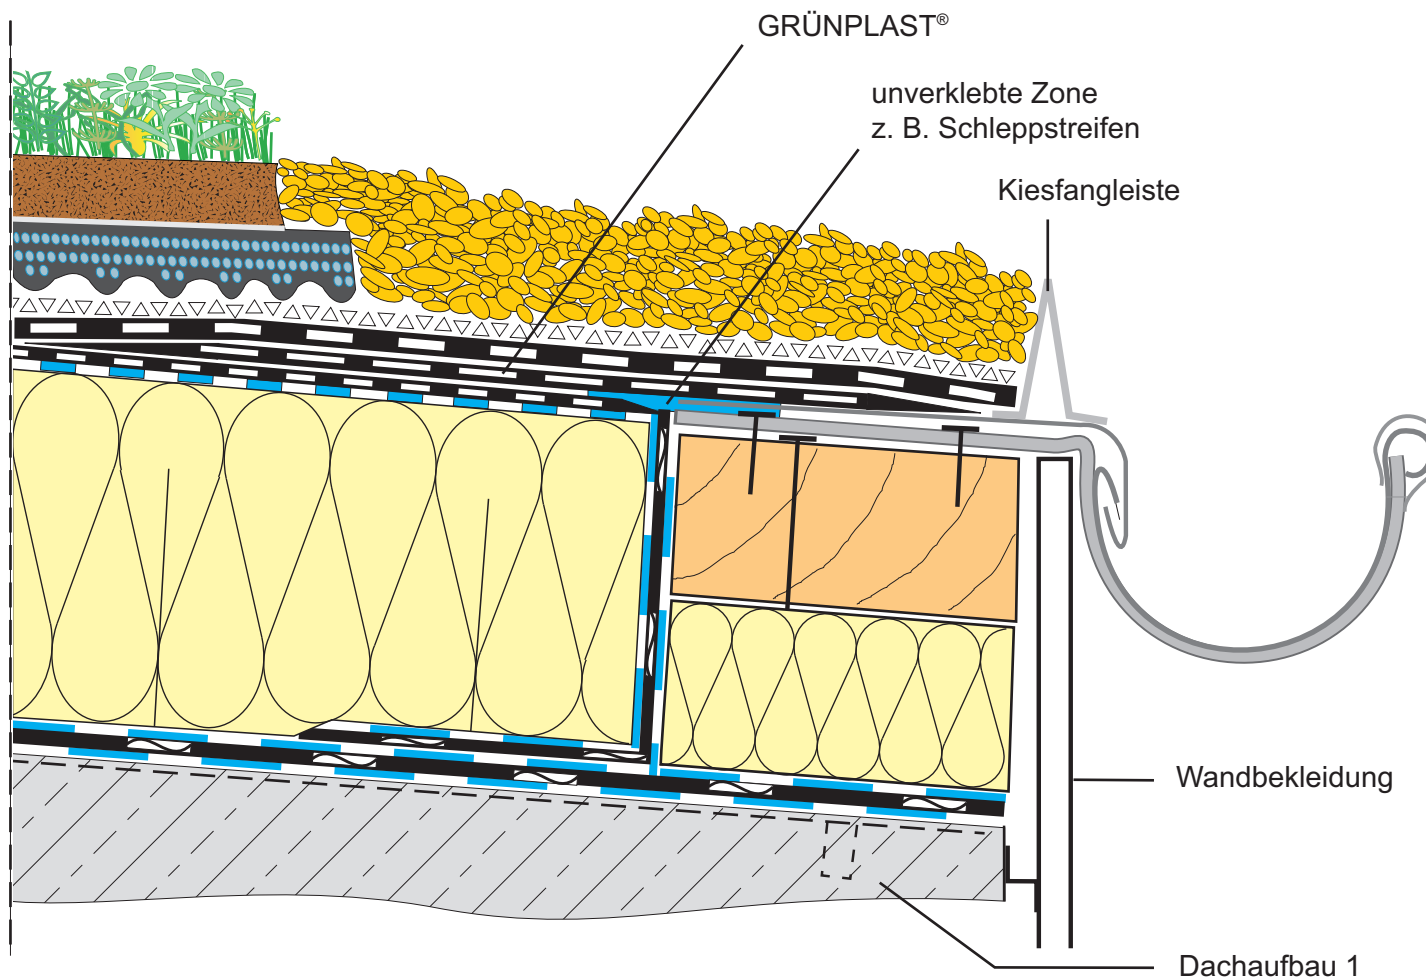

Stand: 08.2007