


# Extensiv begrünte Dächer Dachrand mit Attika, nicht belüftetes Dach (Warmdach)

Dachaufbau 1, Detail 6

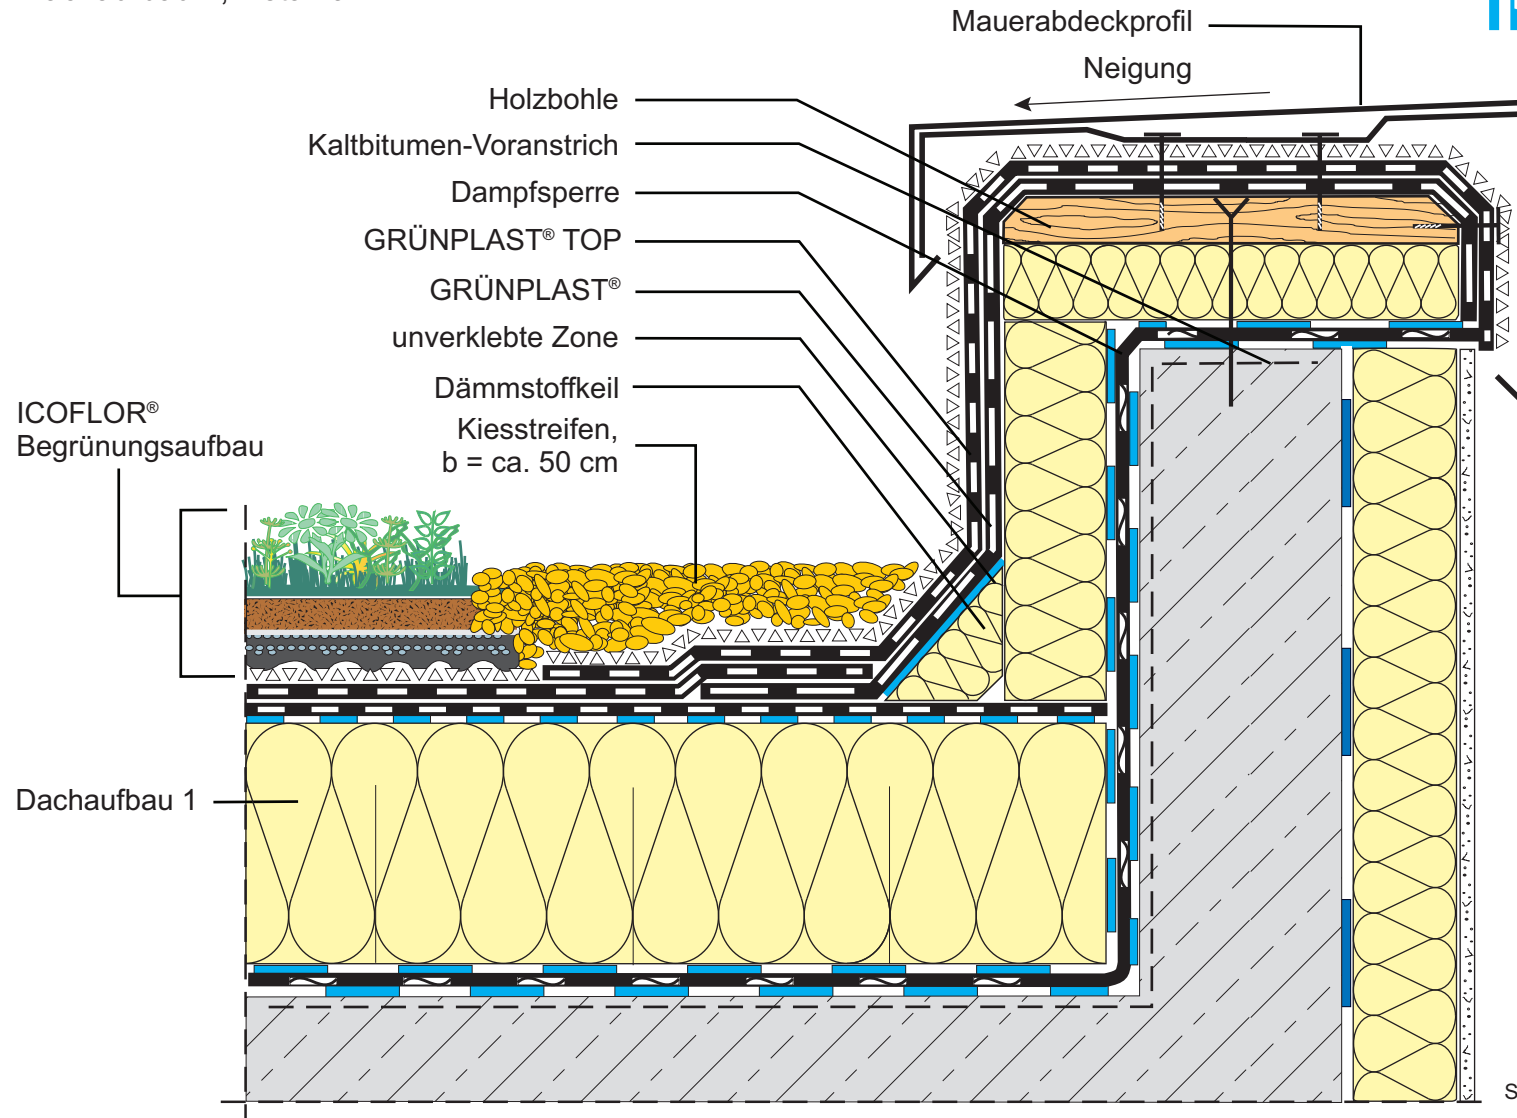

Stand: 08.2007