


Extensiv begrünte Dächer
Lichtkuppelanschluss, nicht belüftetes Dach (Warmdach)
Dachaufbau 1, Detail 9

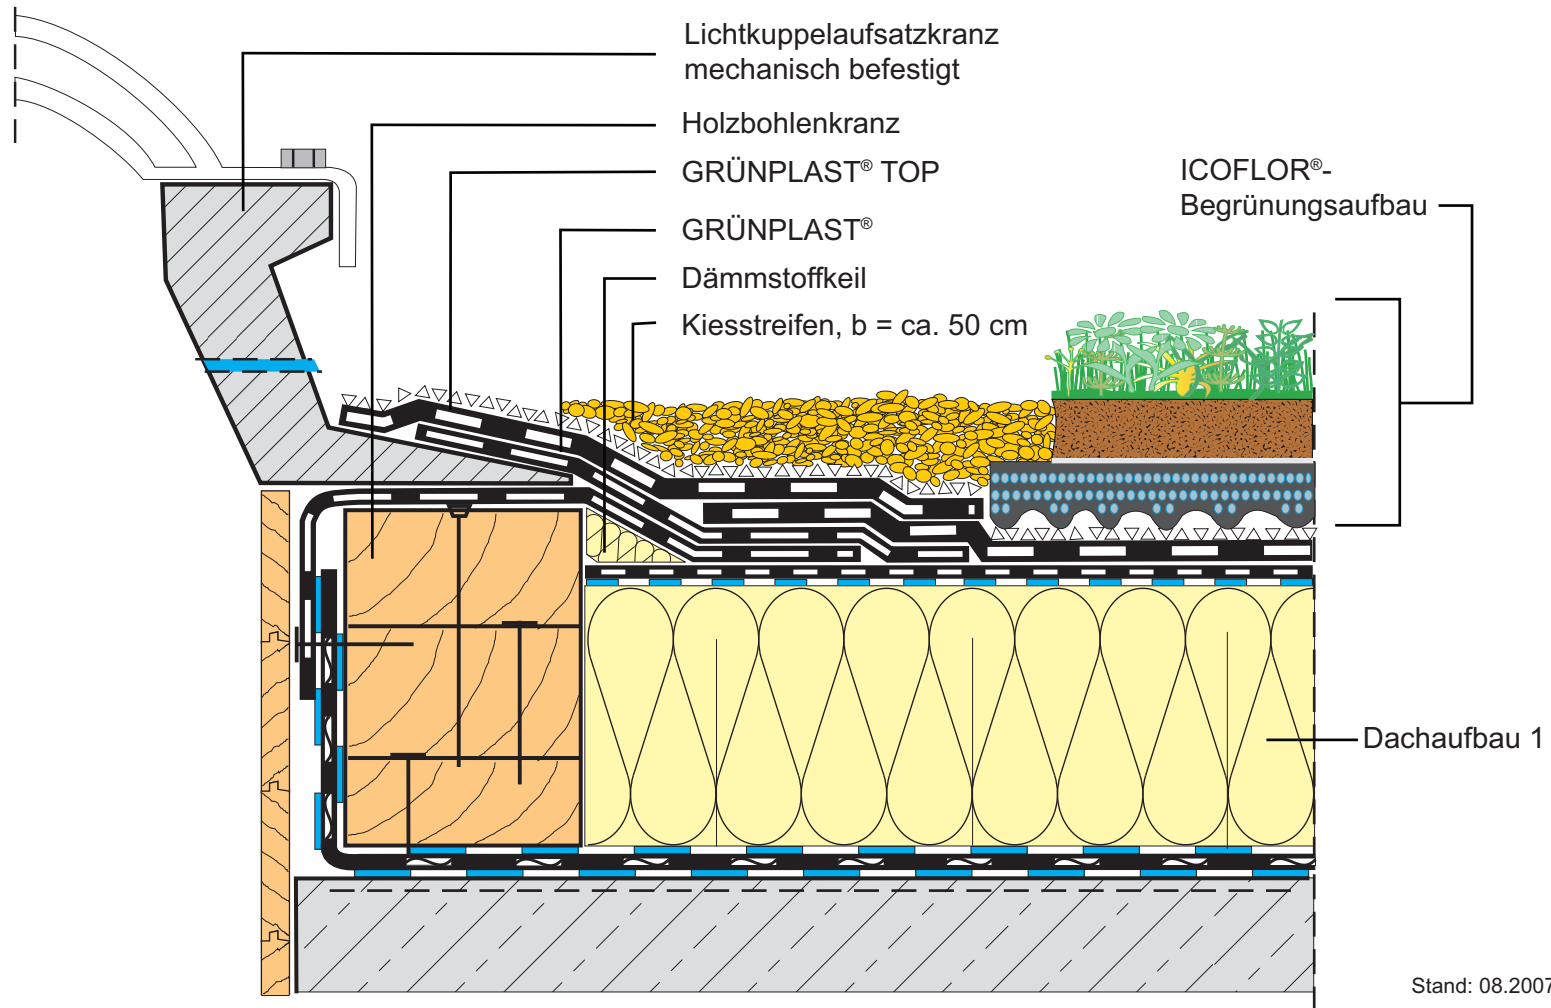

Stand: 08.2007