


Extensiv begrünte Dächer Starrer Wandanschluss, nicht belüftetes Dach (Warmdach)

Dachaufbau 1, Detail 18

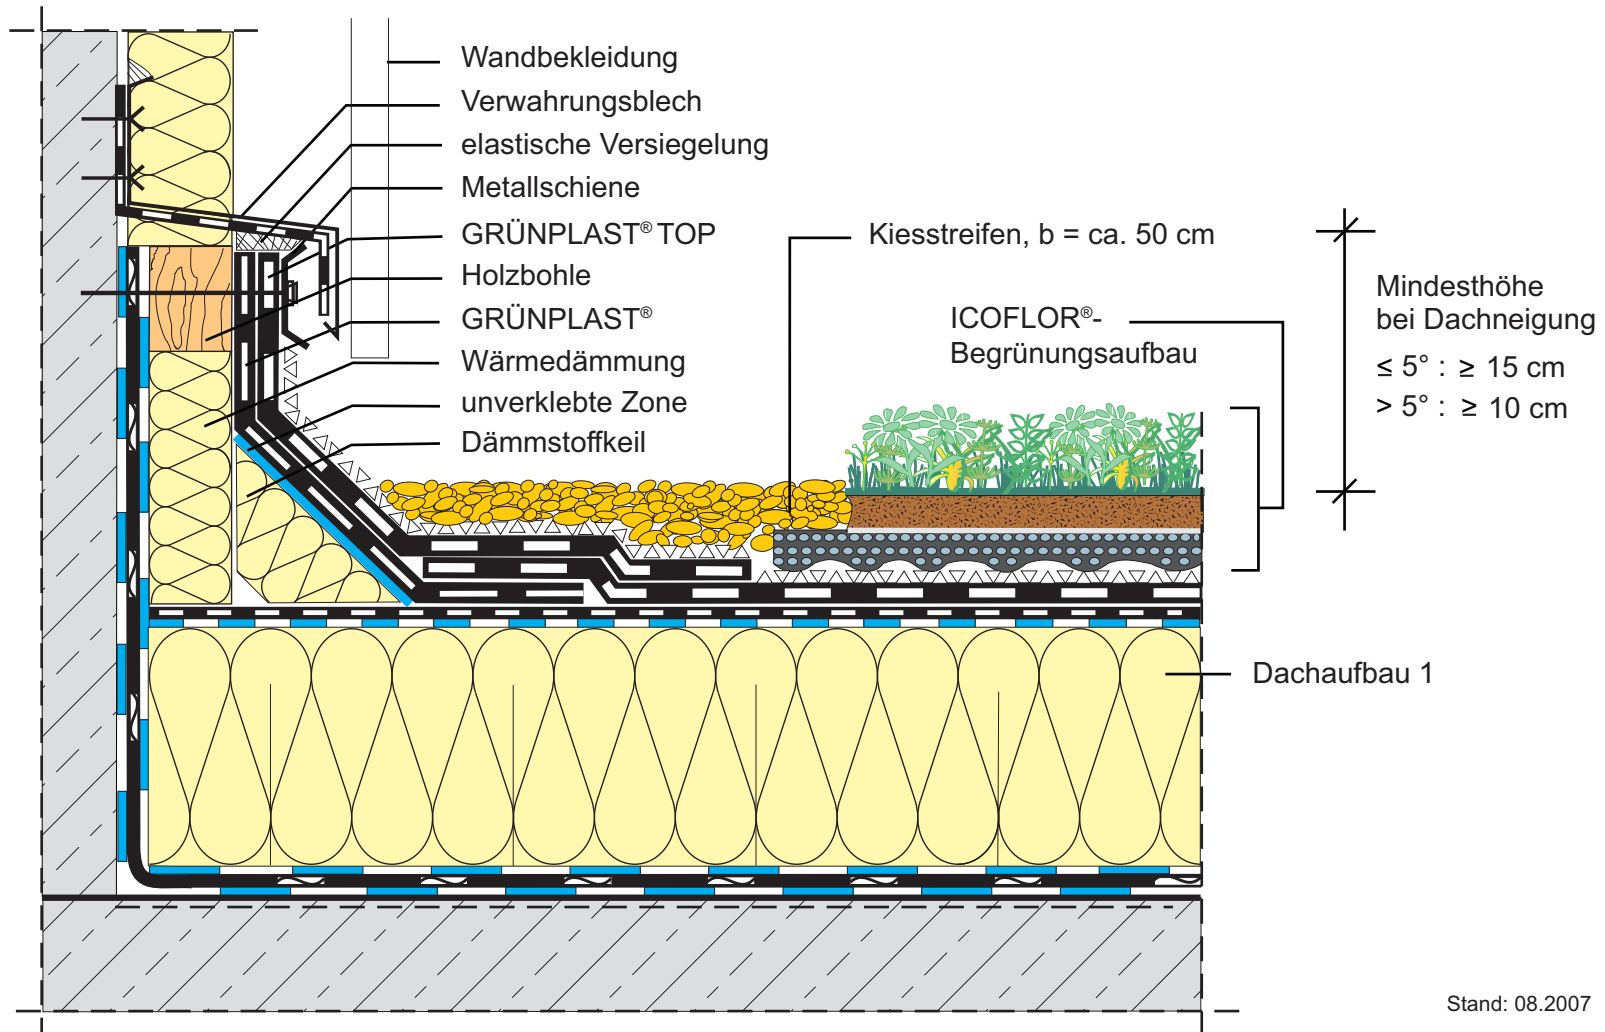

Stand: 08.2007