


**Wandanschluss wärmege­dämmt
mit PROFI-DICHT**
Dachaufbau 100, Detail 1.9

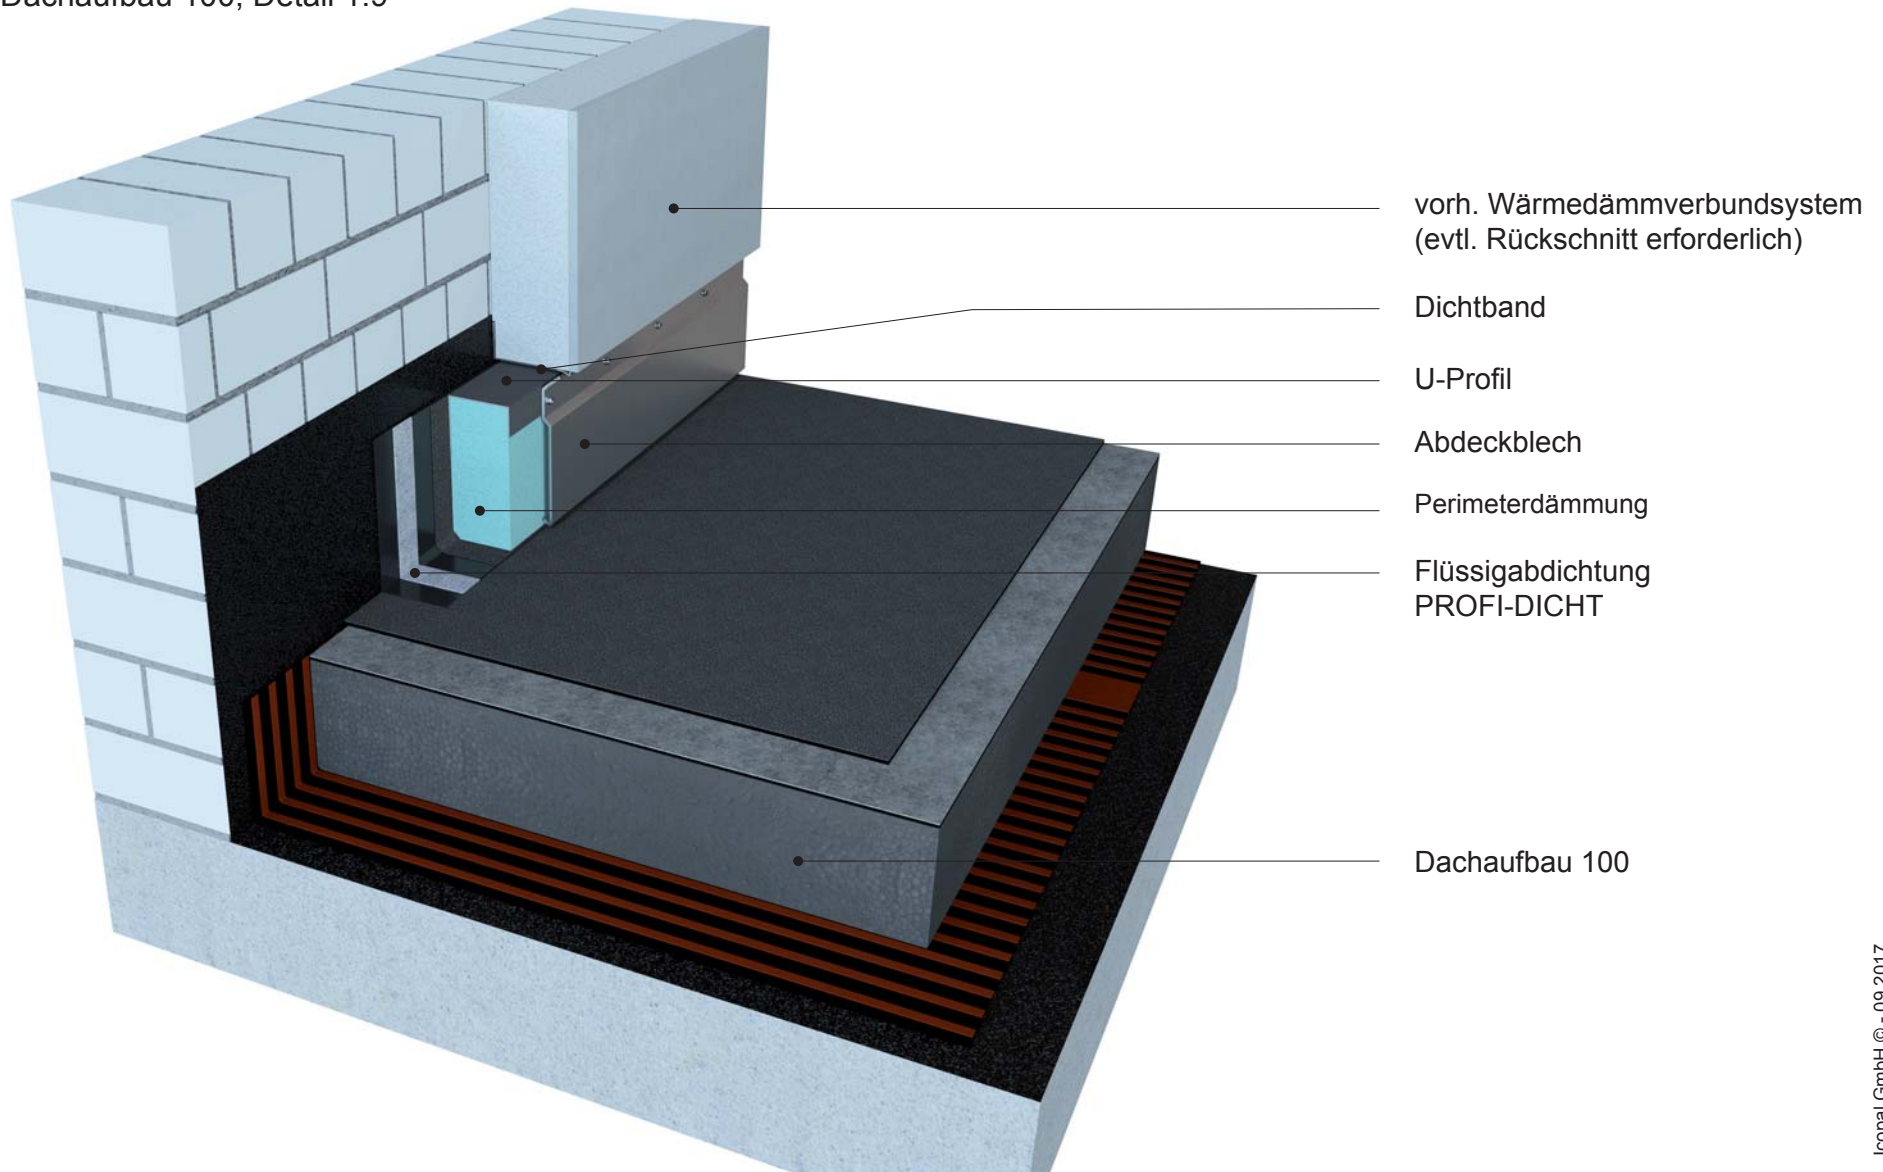

**Wandanschluss wärmedämmt
mit PROFI-DICHT**
Dachaufbau 100, Detail 1.9

