



**Beton-Attika wärmegeklämt, mit Zwischenfixierung
nicht belüftetes Dach (Warmdach)**
Dachaufbau 100, Detail 2.5

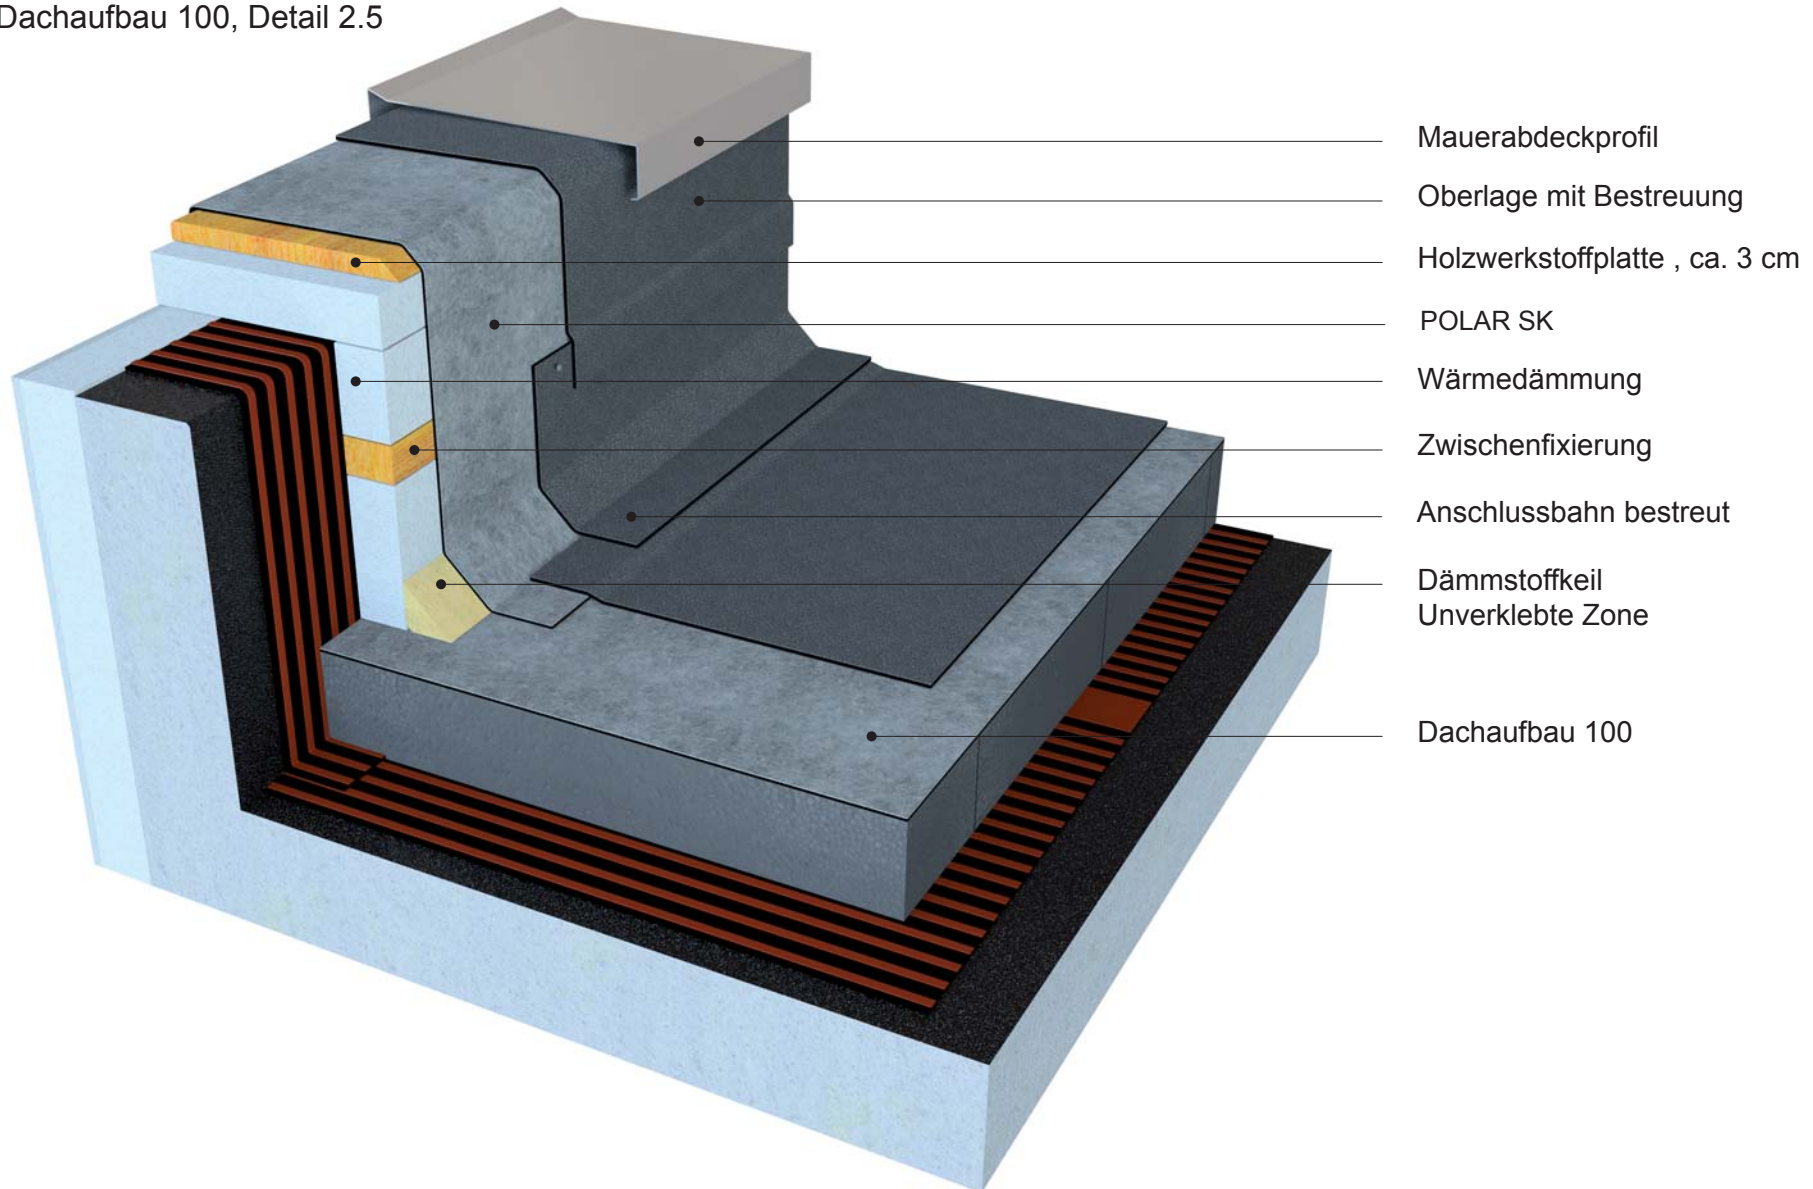

**Beton-Attika wärmegeklämt, mit Zwischenfixierung
nicht belüftetes Dach (Warmdach)**
Dachaufbau 100, Detail 2.5

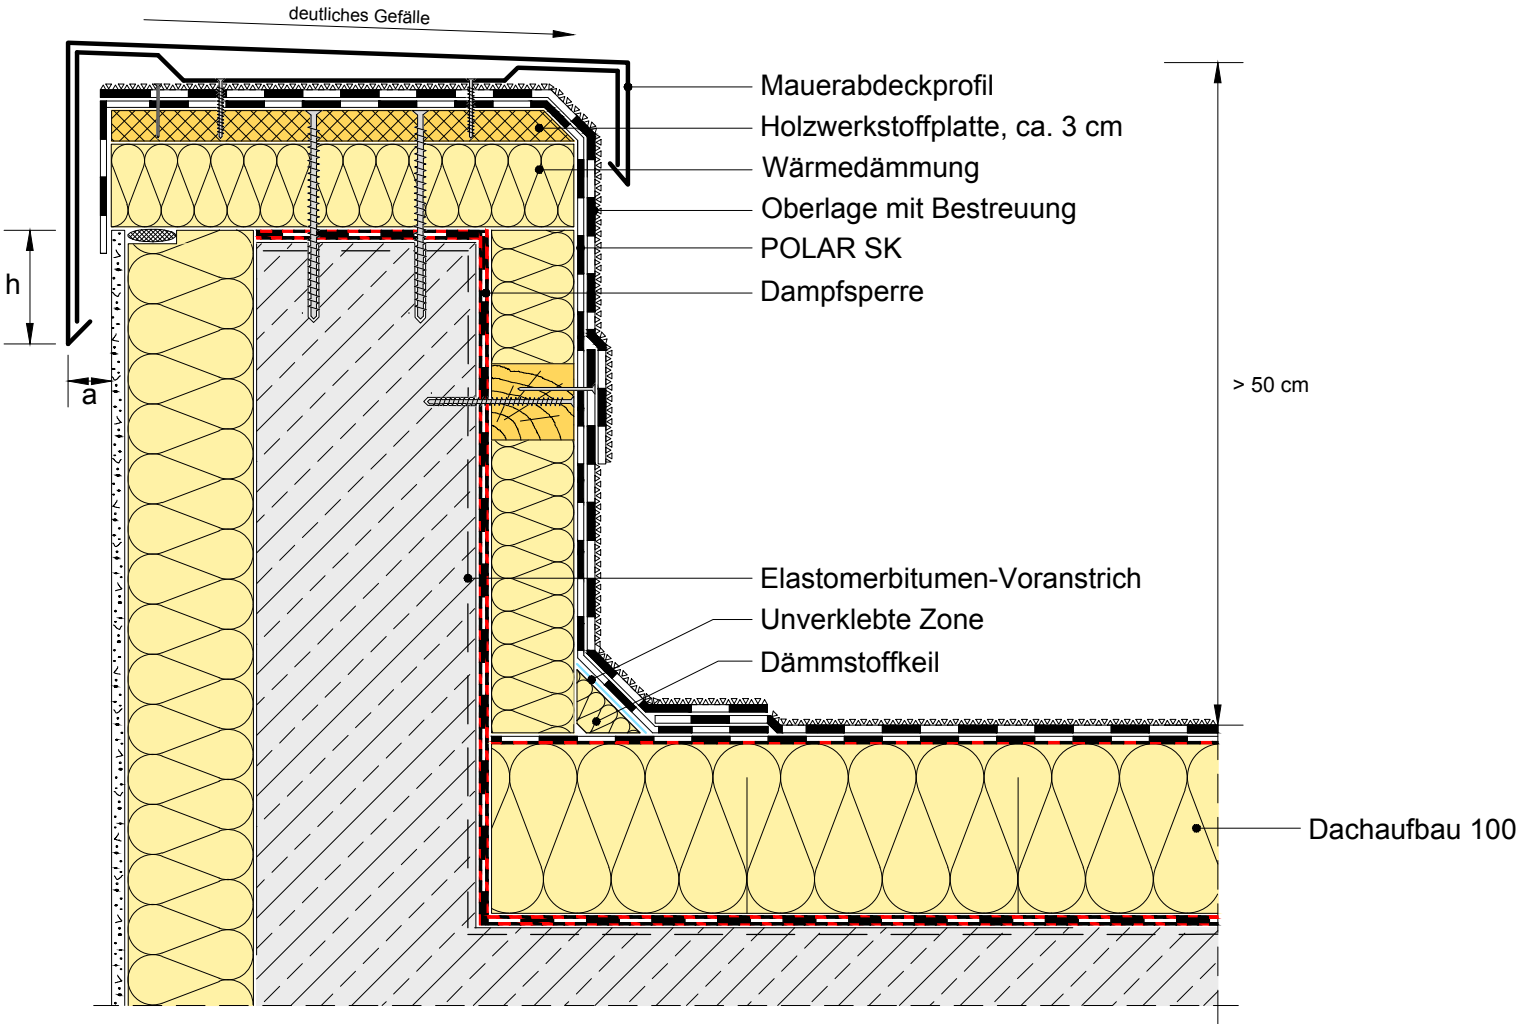

a *	Gebäudehöhe	< 8 m : 20 mm	8 - 20 m : 20 mm	> 20 m : 20 mm
h	Gebäudehöhe	< 8 m : 50 mm	8 - 20 m : 80 mm	> 20 m : 100 mm

* Bei Verwendung von Kupfer wird empfohlen, einen größeren Tropfkantenabstand auszuführen.