



**Dachrand mit Abschlussprofil (WDVS)**  
**nicht belüftetes Dach (Warmdach)**  
Dachaufbau 100, Detail 3.4

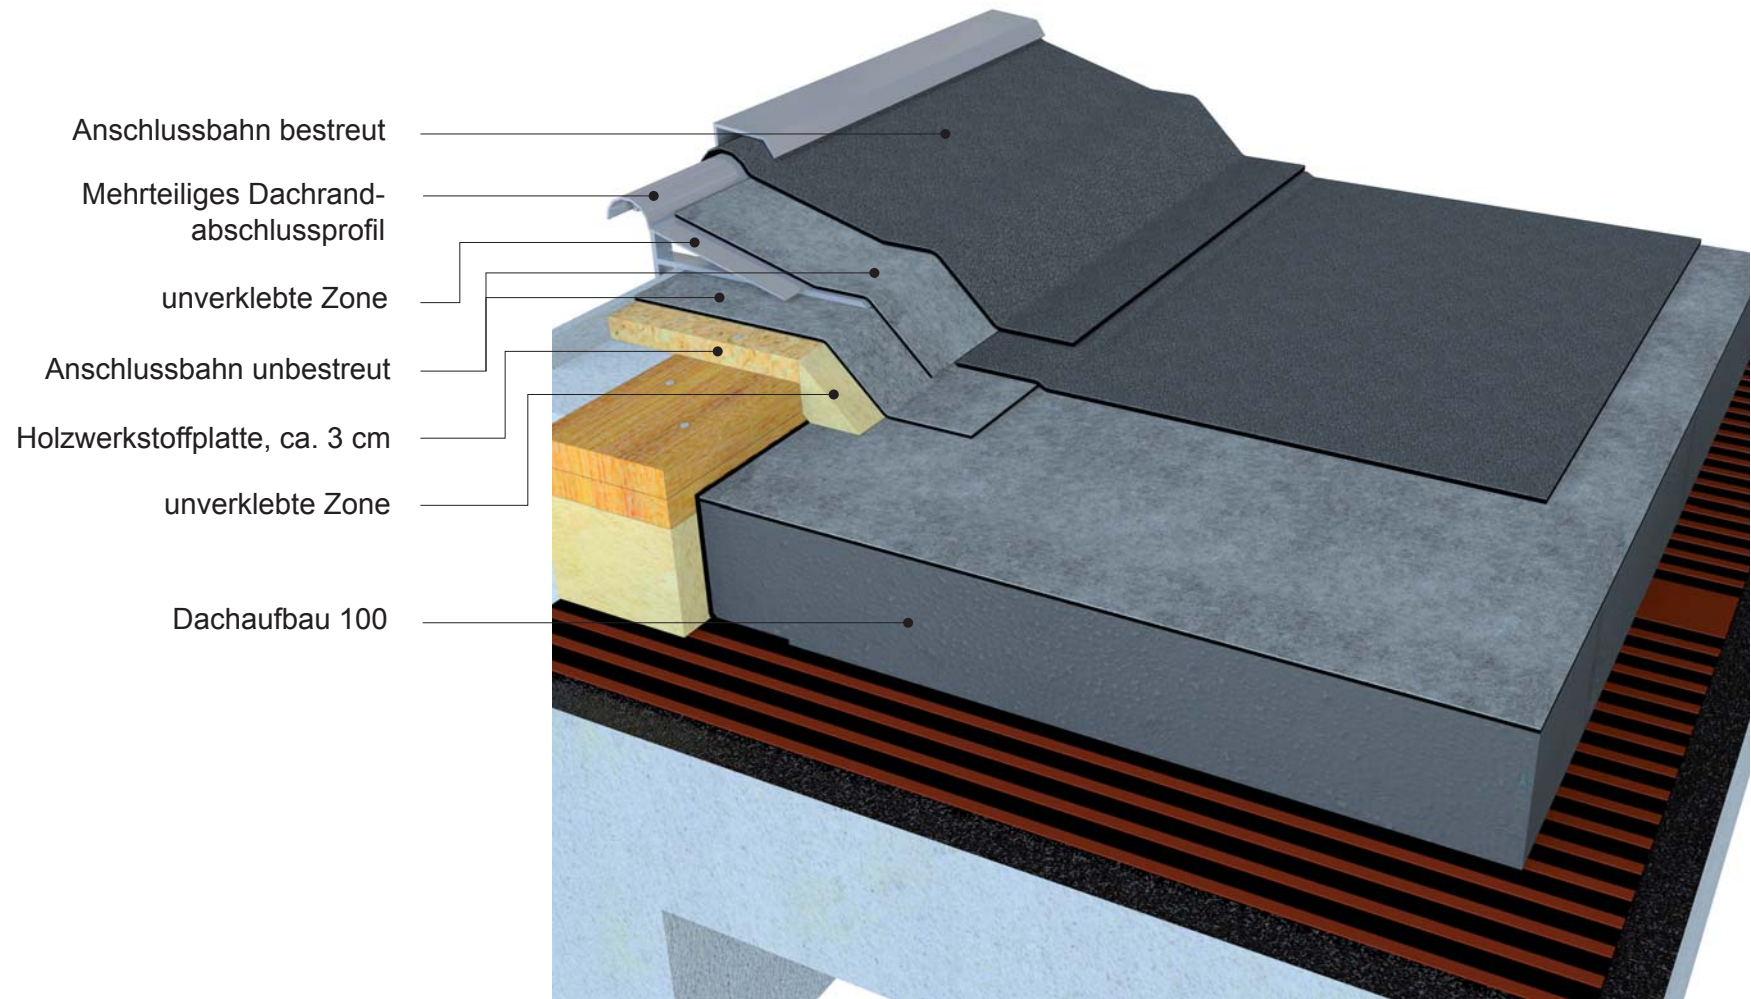

**Dachrand mit Abschlussprofil (WDVS)**  
**nicht belüftetes Dach (Warmdach)**  
 Dachaufbau 100, Detail 3.4

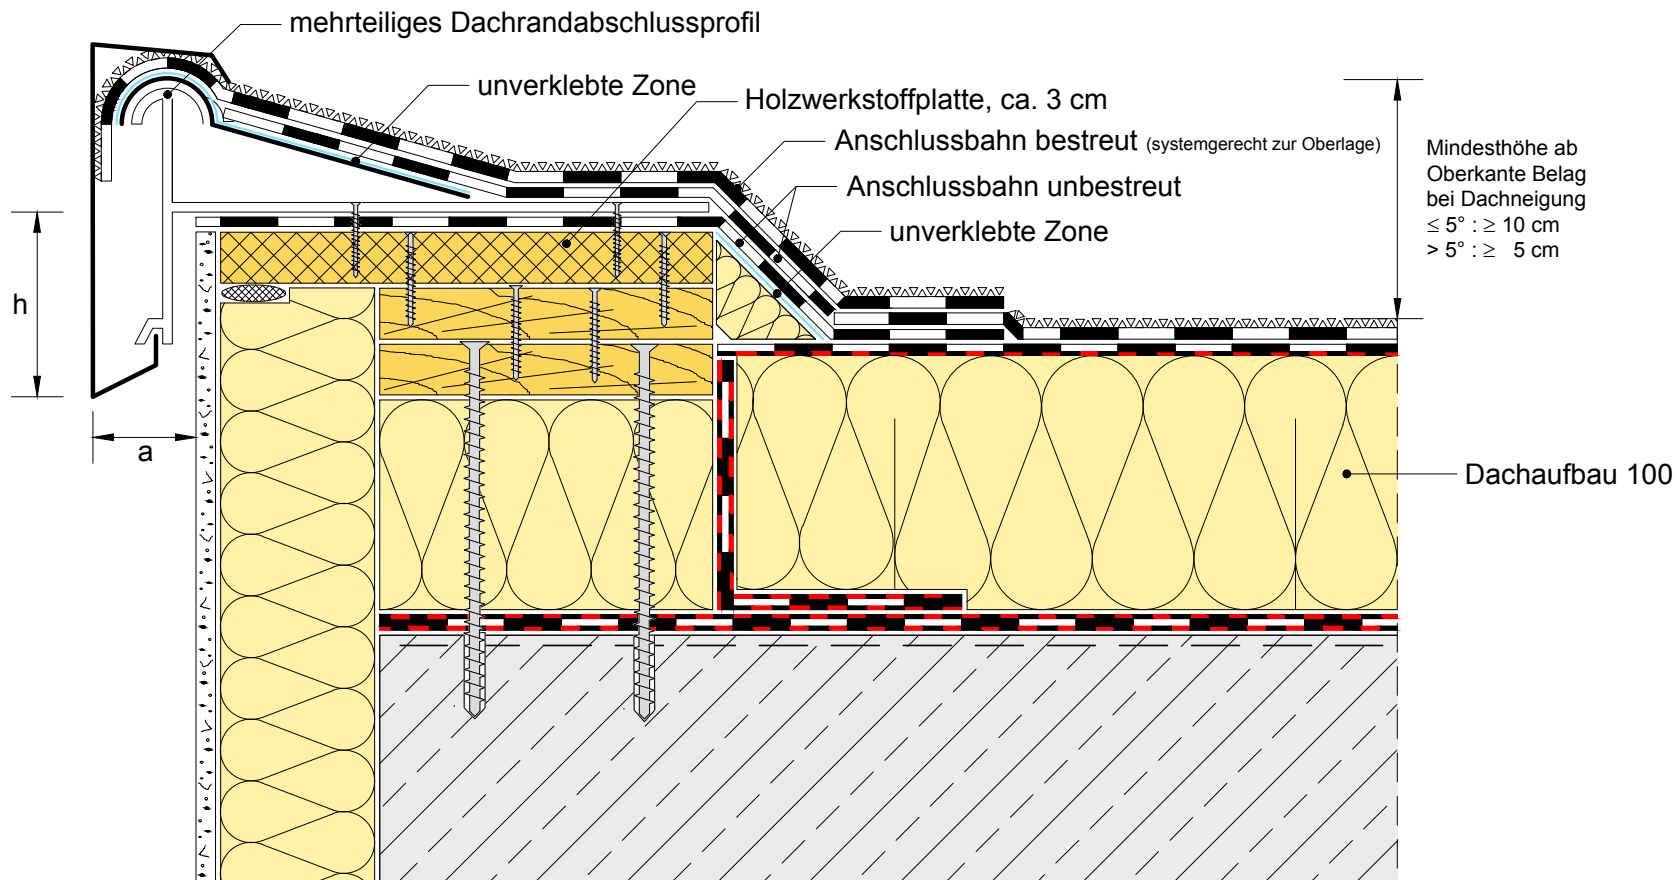

a *	Gebäudehöhe	< 8 m : 20 mm	8 - 20 m : 20 mm	> 20 m : 20 mm
h	Gebäudehöhe	< 8 m : 50 mm	8 - 20 m : 80 mm	> 20 m : 100 mm

\* Bei Verwendung von Kupfer wird empfohlen, einen größeren Tropfkantenabstand auszuführen.