

Traufanschluss, nicht belüftetes Dach (Warmdach)

Anwendungsklasse K2 nach DIN 18531

Dachaufbau 100, Detail 4.1


Oberlage bis zum Ende des
Traufblechs führen und
aufschweißen

Anschlussbahn unbestreut

unverklebte Zone,
z. B. mit SCR-Matte

Traufblech als Stützblech

Dachaufbau 100

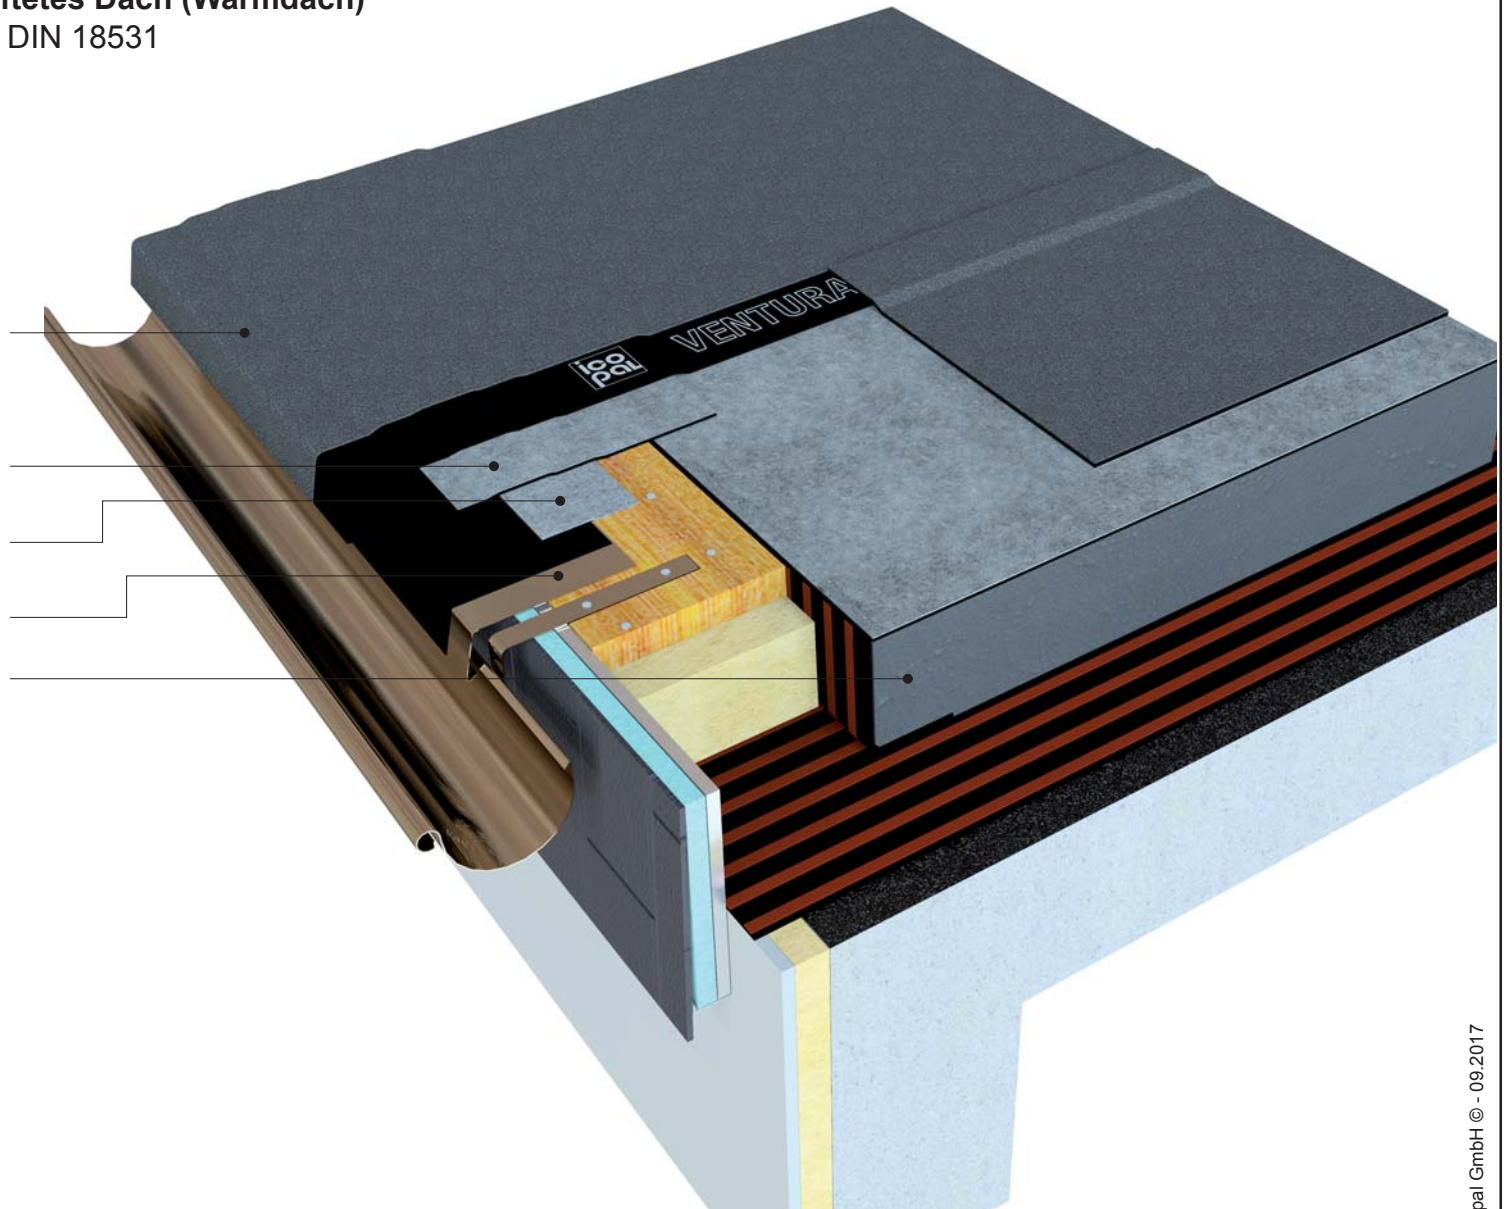

Traufabschluss, nicht belüftetes Dach (Warmdach)

Anwendungsklasse K2 nach DIN 18531

Dachaufbau 100, Detail 4.1

