


Bewegungsfuge, Fugentyp I
nicht belüftetes Dach (Warmdach)
Dachaufbau 100, Detail 5.1

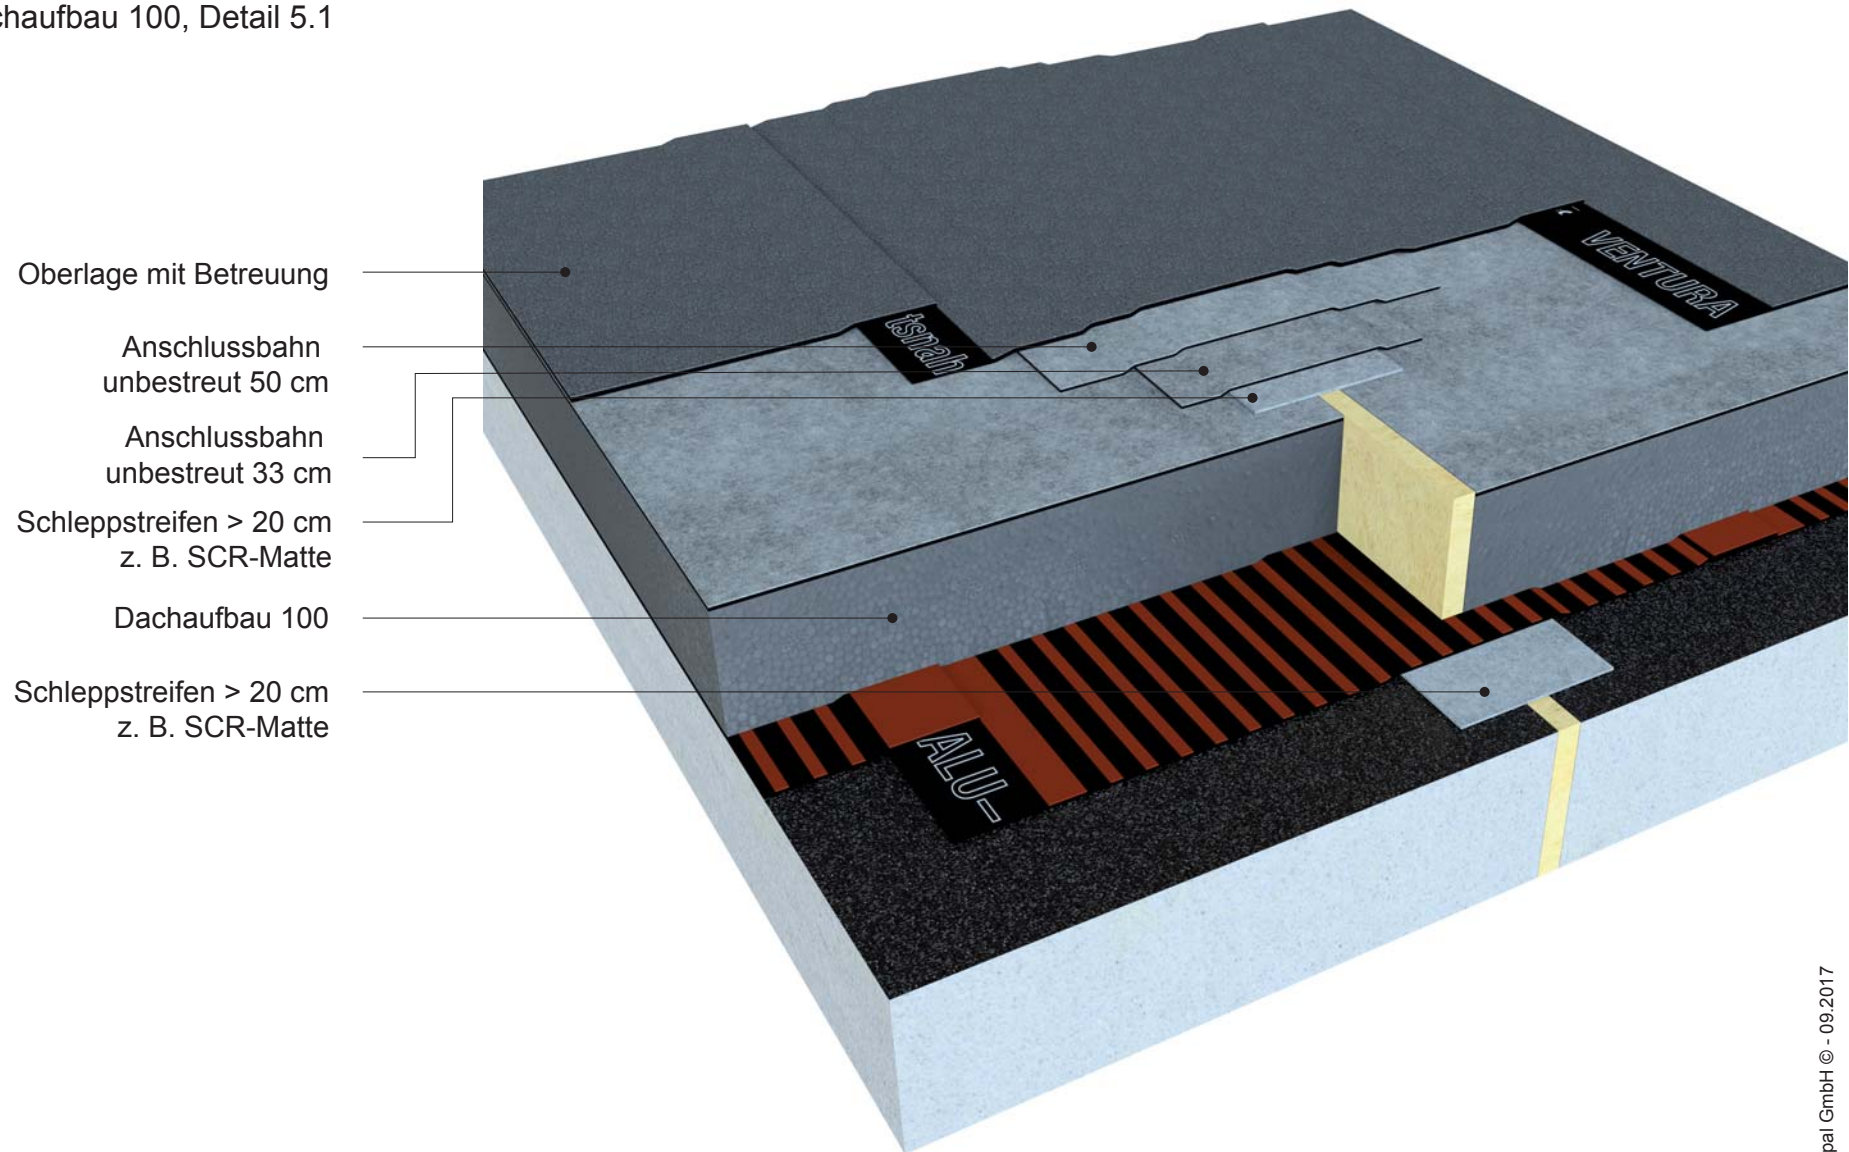

Bewegungsfuge, Fugentyp I
nicht belüftetes Dach (Warmdach)
Dachaufbau 100, Detail 5.1

