

Bewegungsfuge, Fugentyp II
nicht belüftetes Dach (Warmdach)
Dachaufbau 100, Detail 5.2

Oberlage mit Betreuung

Anschlussbahn
unbestreut


elastisches Rundprofil,
unverklebte Zone

Dämmplatte abgeschrägt

POLAR SK

Dachaufbau 100

Anschlussbahn
unbestreut, 50 cm

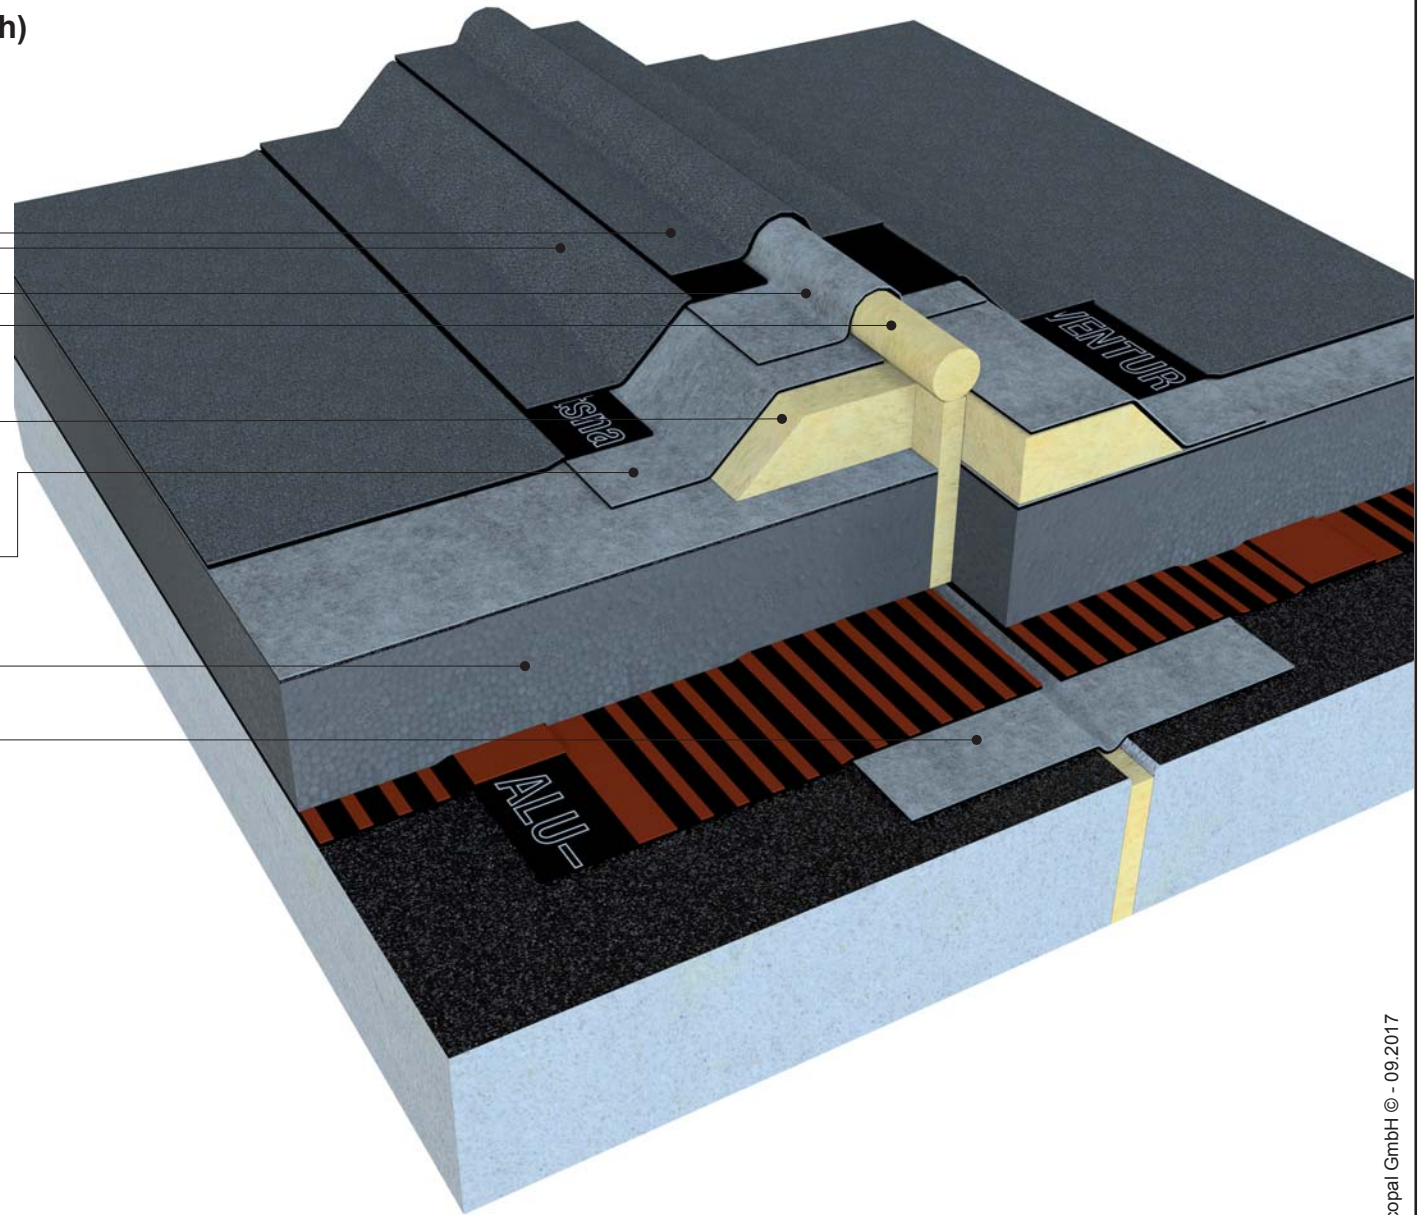

Bewegungsfuge, Fugentyp II
nicht belüftetes Dach (Warmdach)
Dachaufbau 100, Detail 5.2

