


Beweglicher Anschluss an Beton-Attika, nicht belüftetes Dach (Warmdach)

Dachaufbau 9, Detail 17

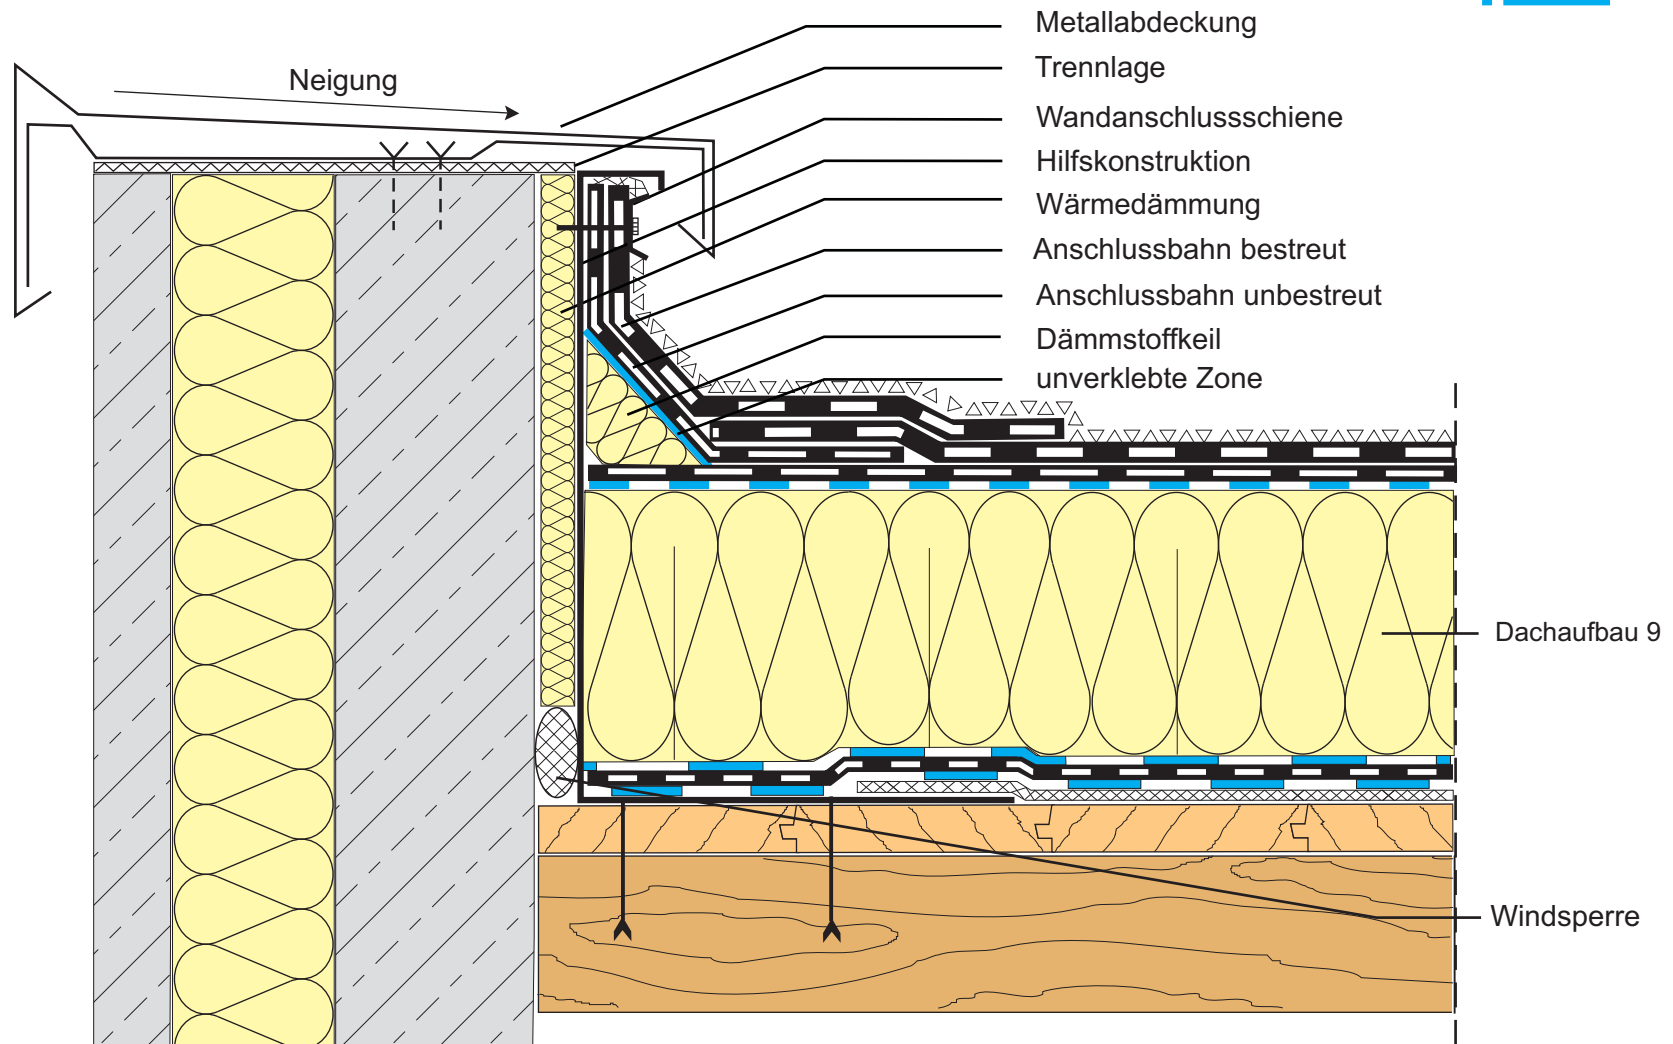

Stand: 08.2007