


Umkehrdach auf Beton

Dachaufbau 10

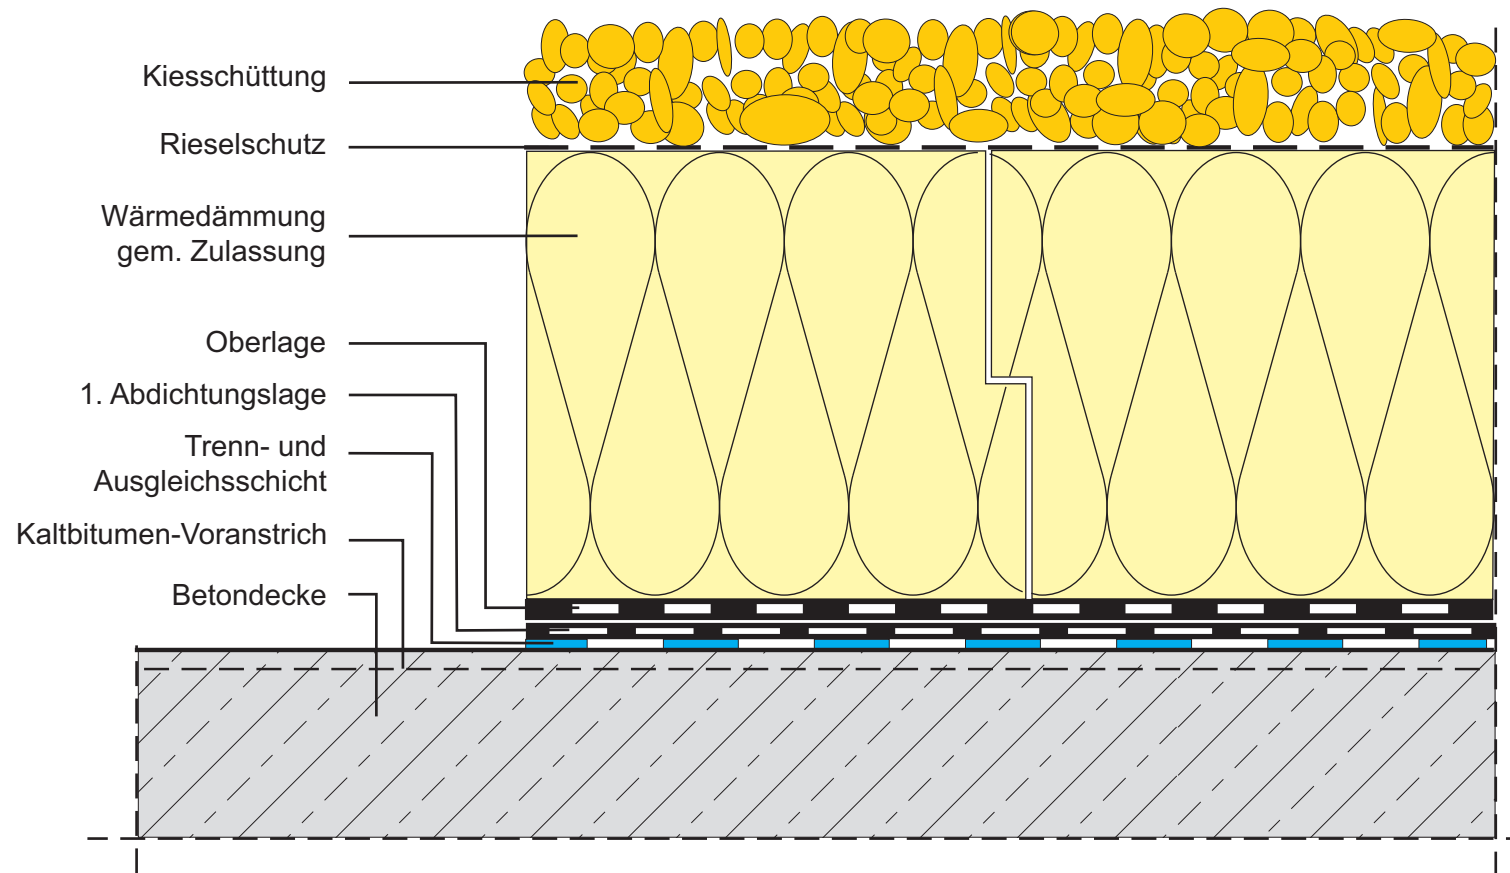

Stand: 08.2007