


**Nachdämmung
Nicht belüftetes Dach (Warmdach)**

Dachaufbau 18

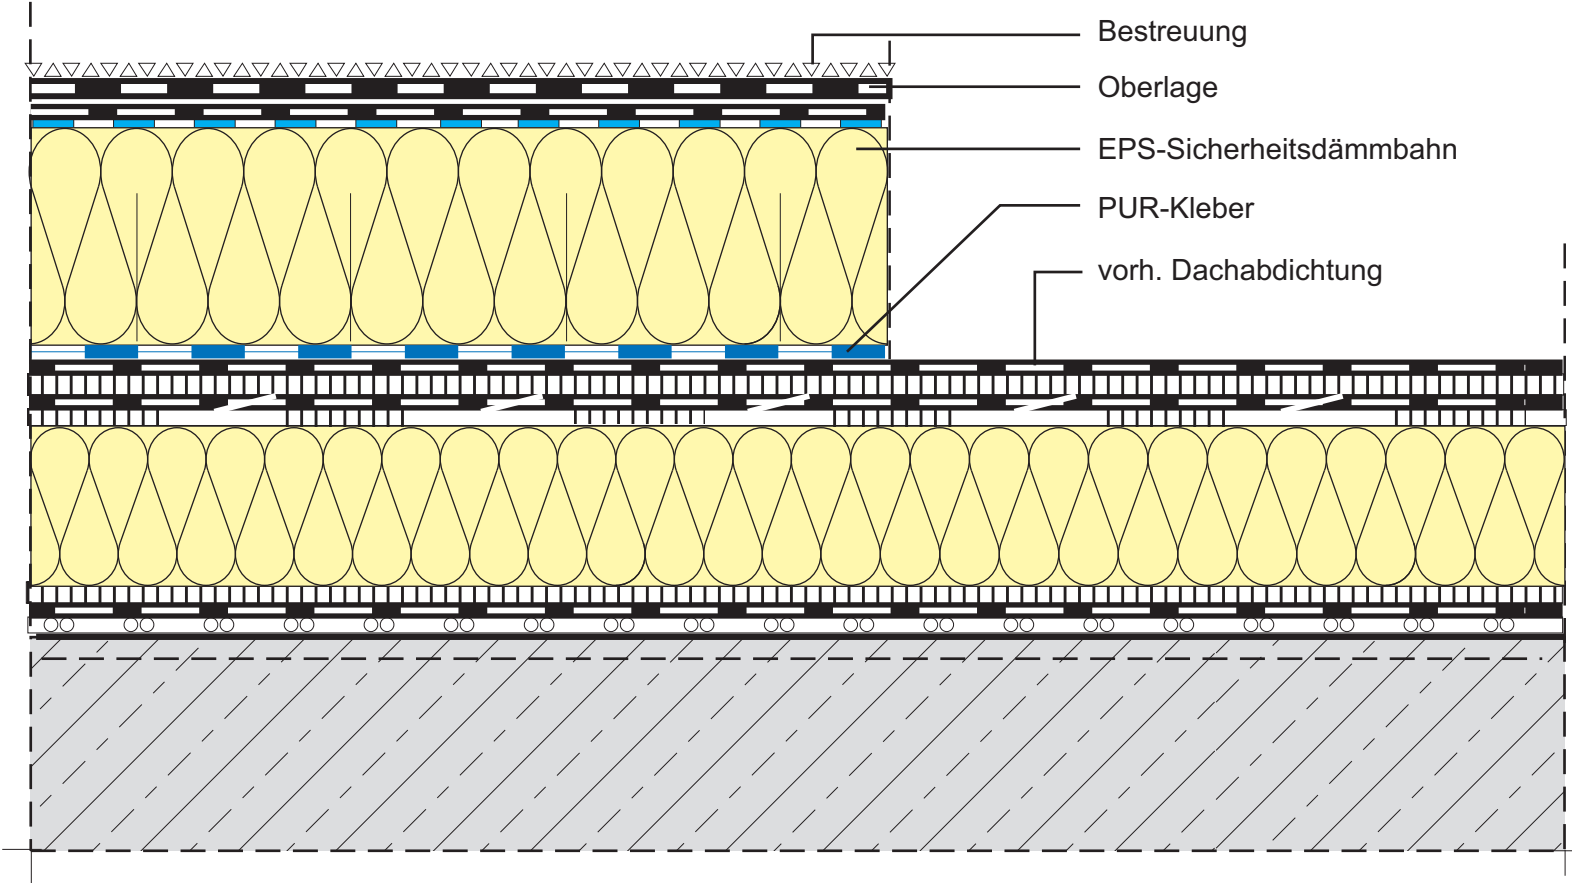

Stand: 08.2007