


THERM-System mit SYNTAN®
Starrer Wandanschluss (ELASTOTHERM®)

Dachaufbau 20, Detail 1.1

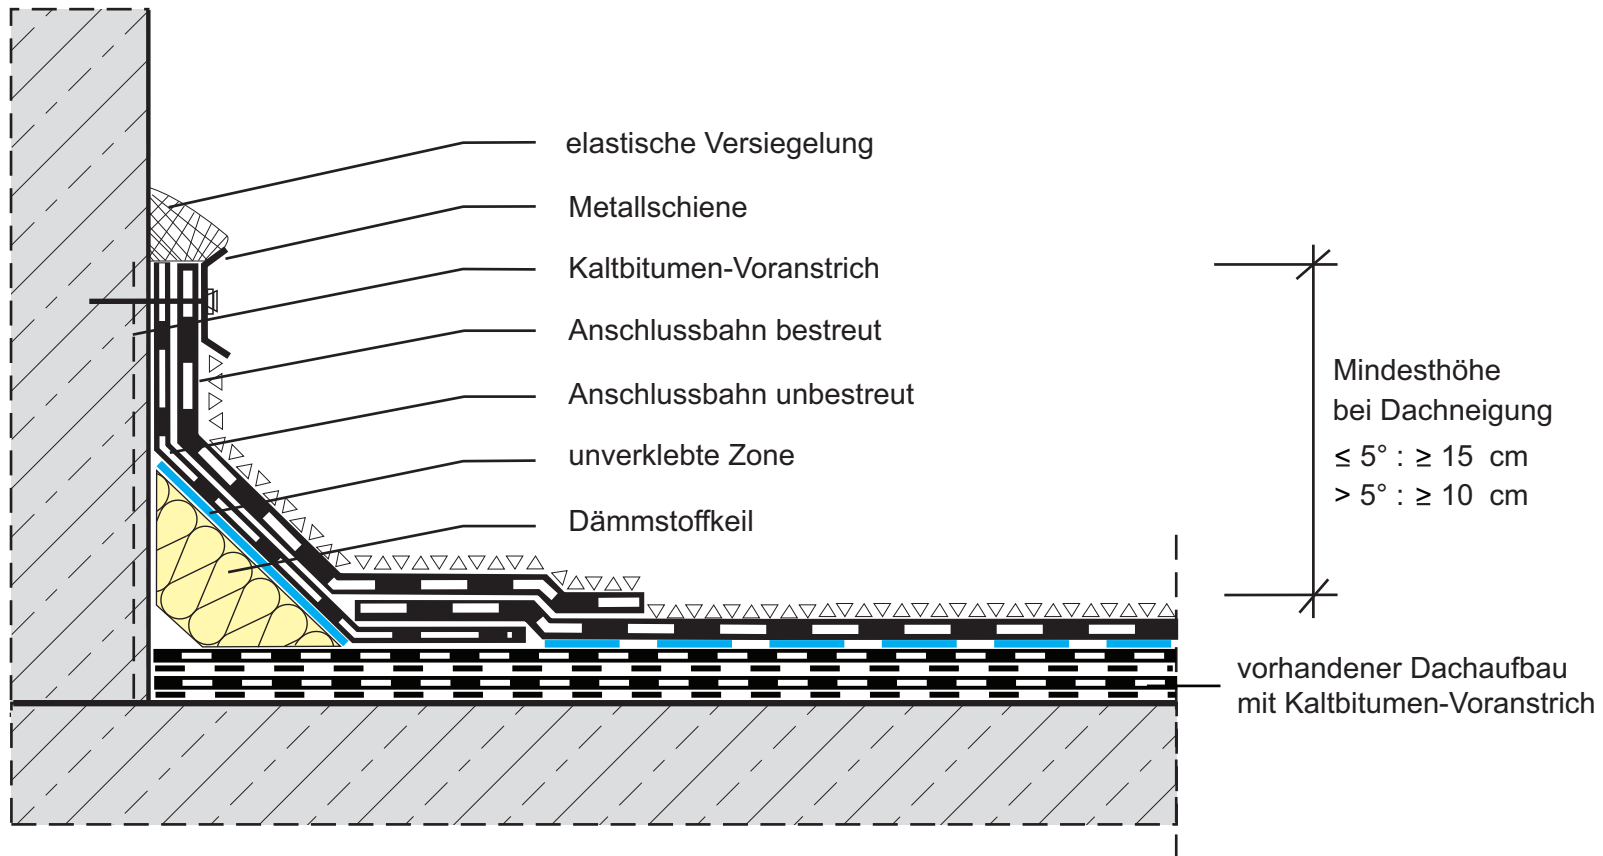

Stand: 08.2007