


**WBS 70-Dächer**  
**Plattenstoß "Dachglocke"**

WBS 70, Detail 92

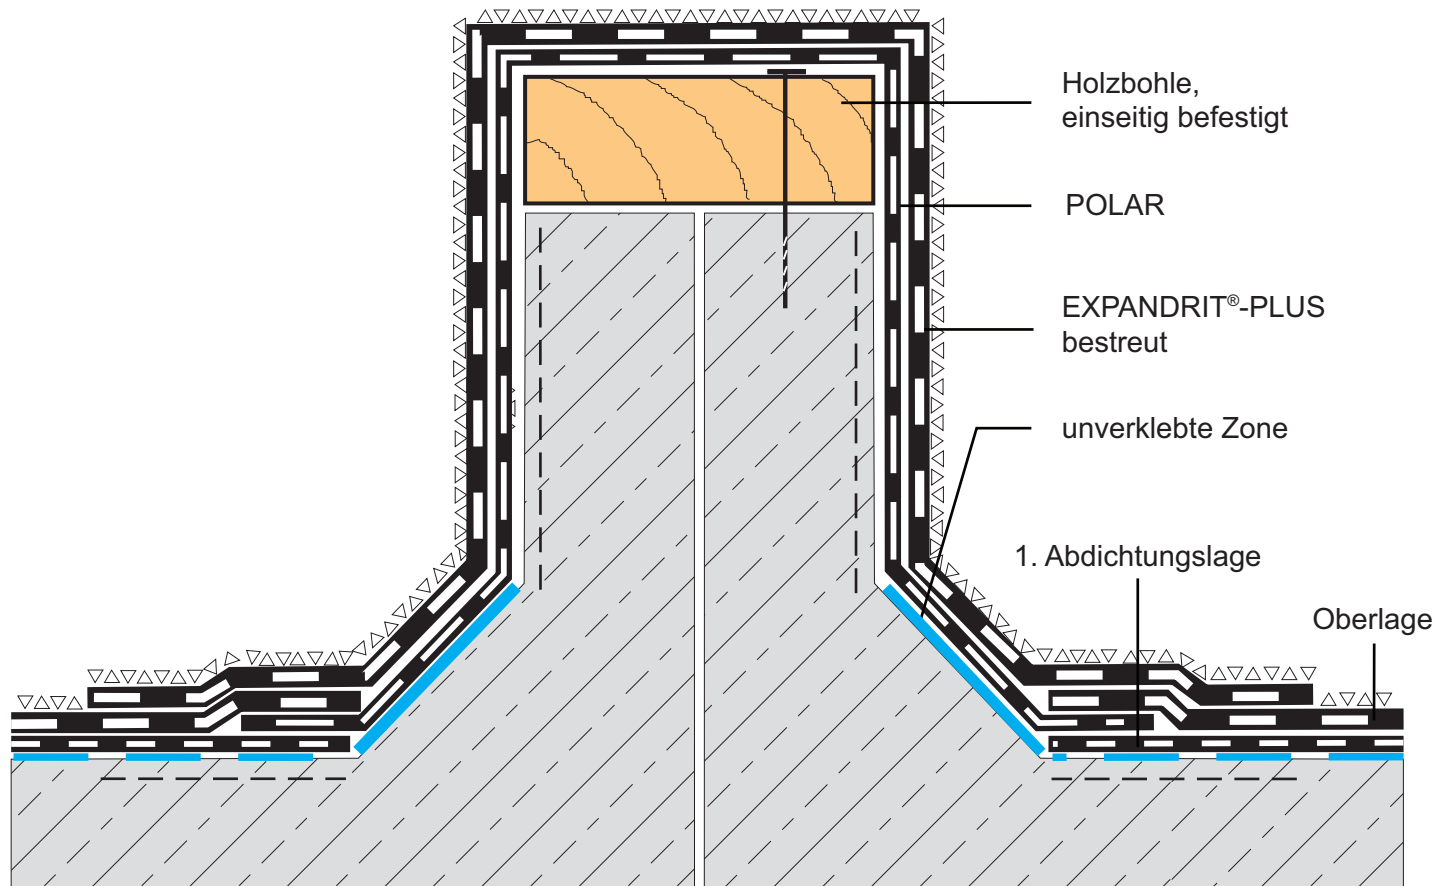

Stand: 08.2007