


Extensiv begrünte Dächer
Rinnenanschluss, belüftetes Dach (Kaltdach)
Dachaufbau 14, Detail 3

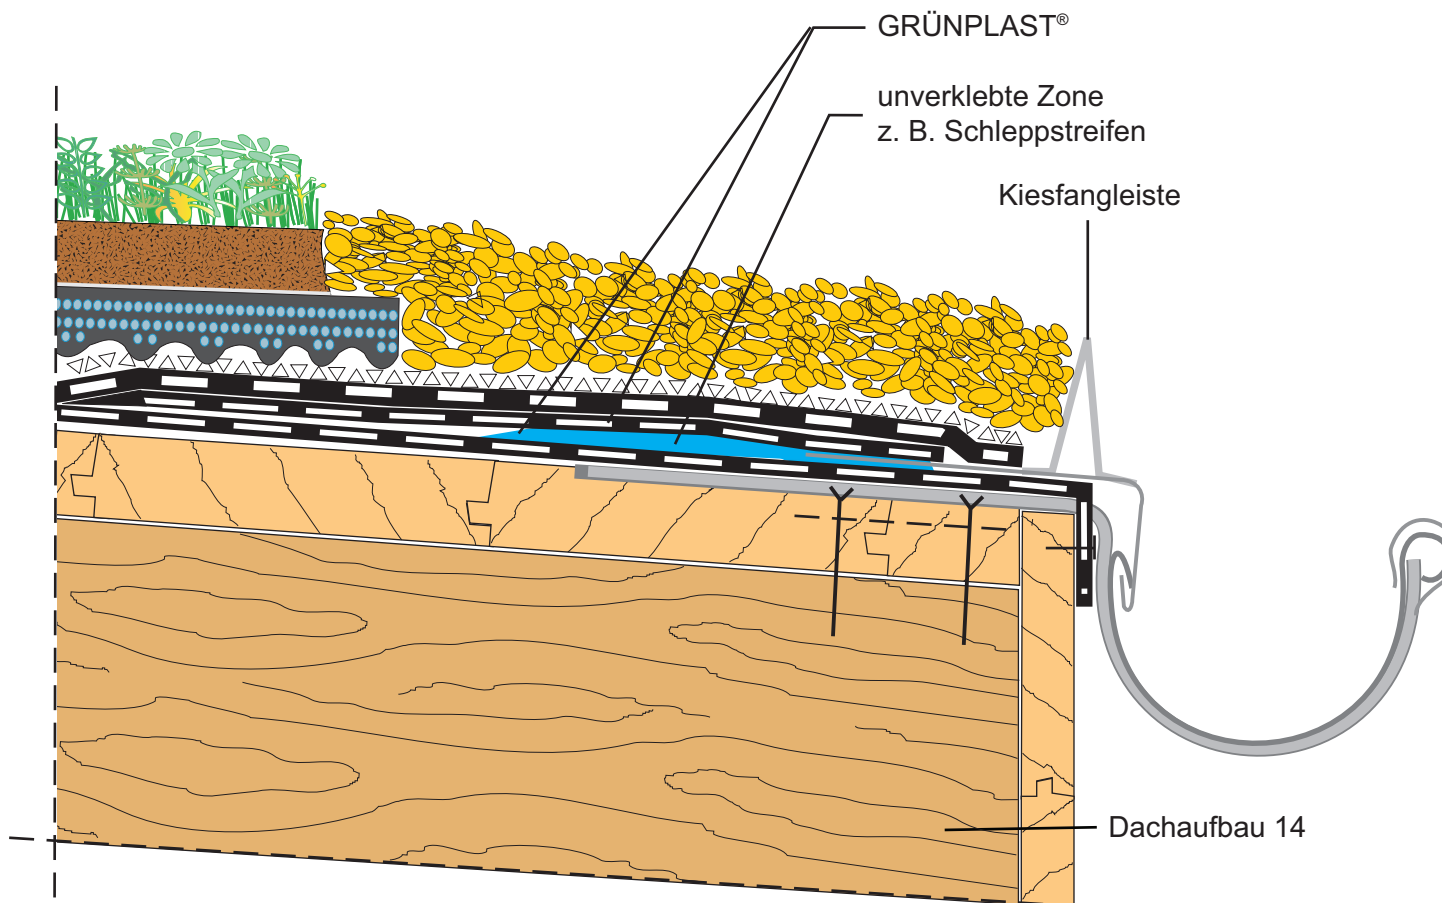

Stand: 08.2007