


Wandanschluss starr, nicht belüftetes Dach (Warmdach)

Anwendungsklasse K1 nach DIN 18531

Dachaufbau 100, Detail 1.1

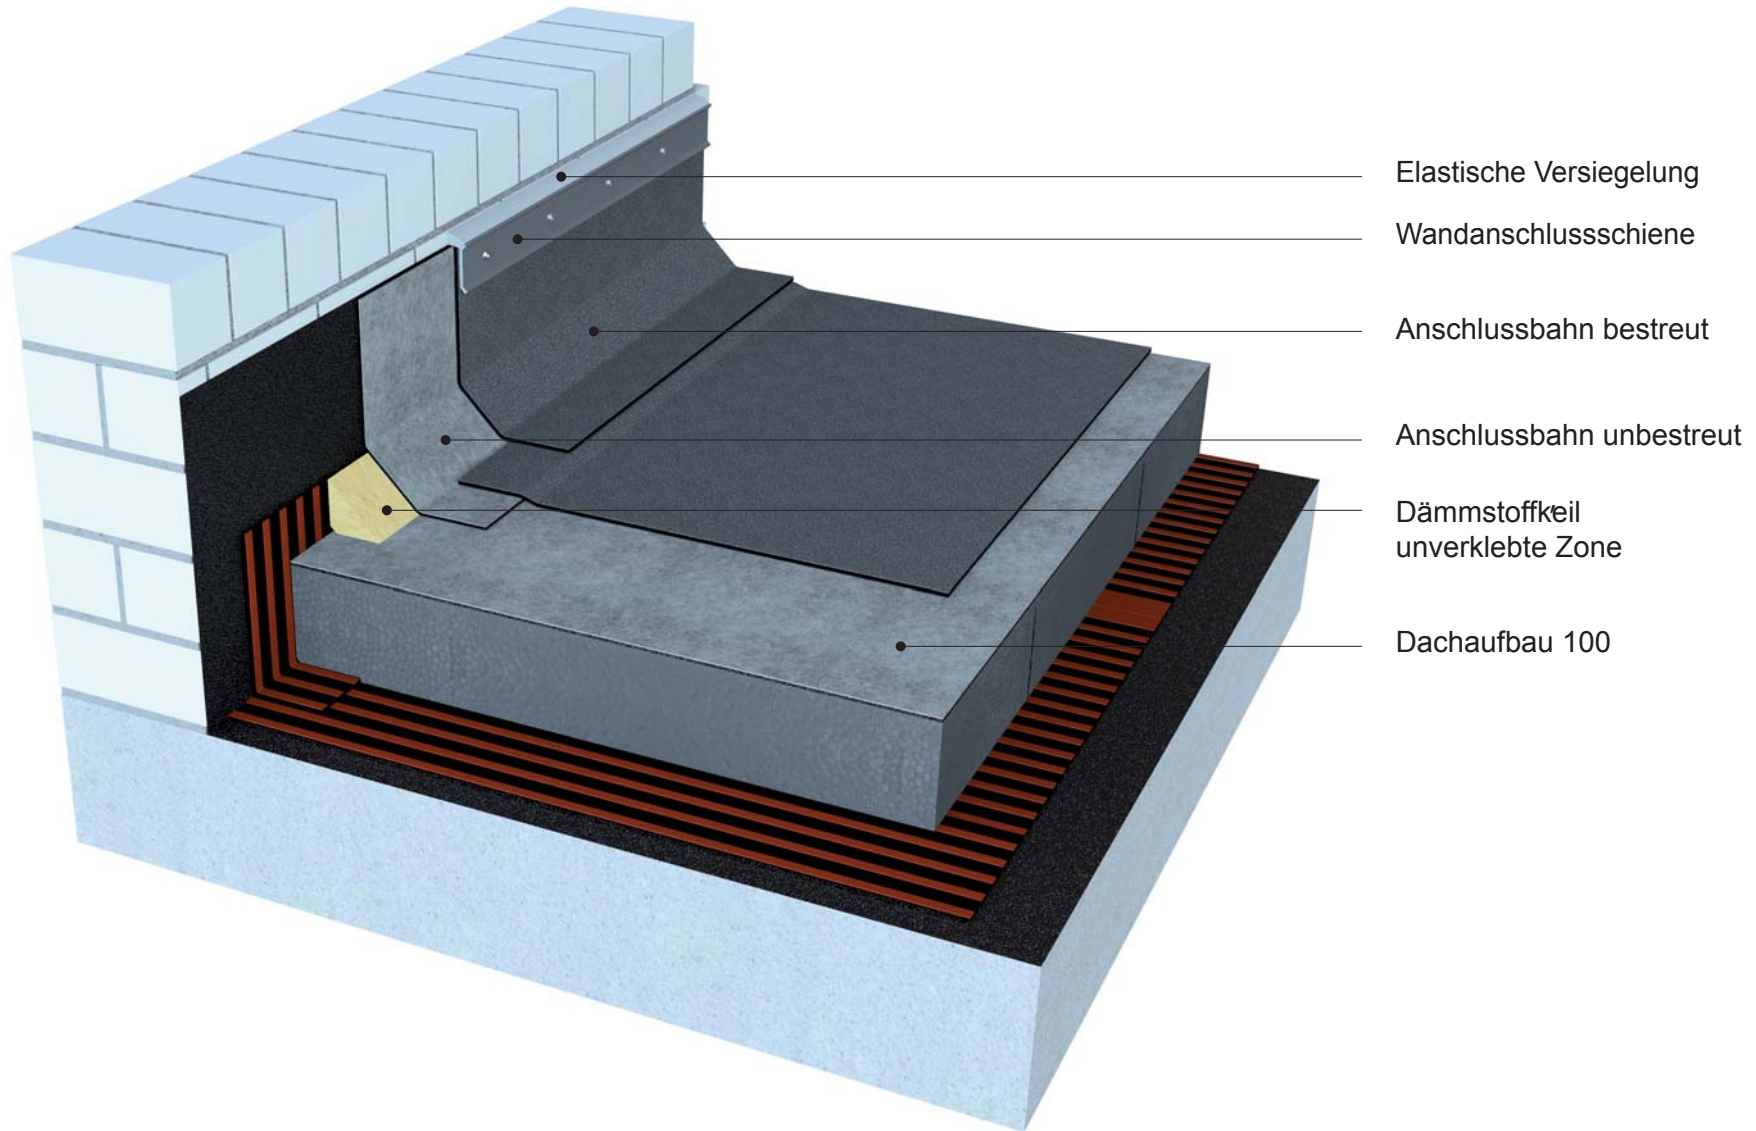

Wandanschluss starr, nicht belüftetes Dach (Warmdach)

Anwendungsklasse K1 nach DIN 18531

Dachaufbau 100, Detail 1.1

