


## Traufanschluss (WDVS), nicht belüftetes Dach (Warmdach)

Anwendungsklasse K2 nach DIN 18531

Dachaufbau 100, Detail 4.4

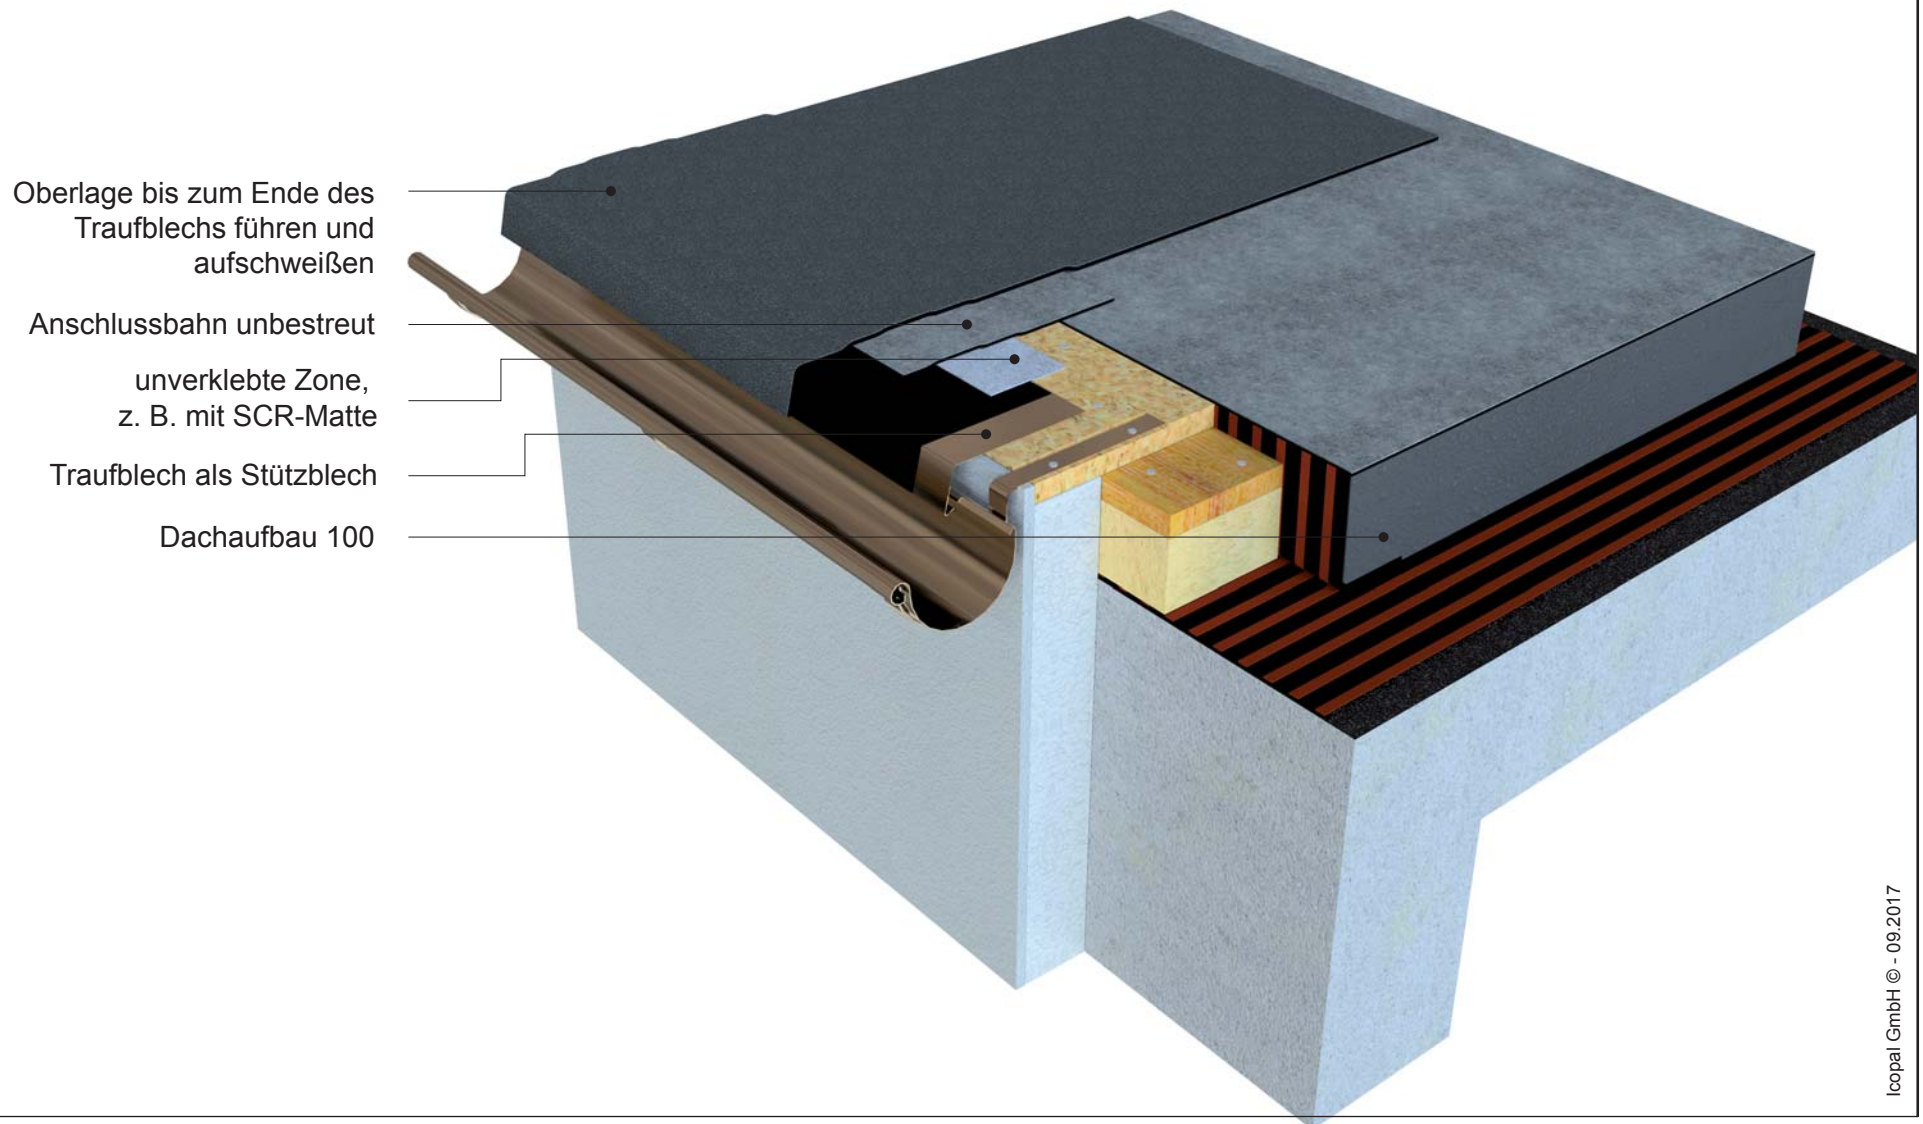

## Traufabschluss (WDVS), nicht belüftetes Dach (Warmdach)

Anwendungsklasse K2 nach DIN 18531

Dachaufbau 100, Detail 4.4

