


**Höhenversprung in der Dachfläche  
nicht belüftetes Dach (Warmdach)**  
Dachaufbau 100, Detail 7.1

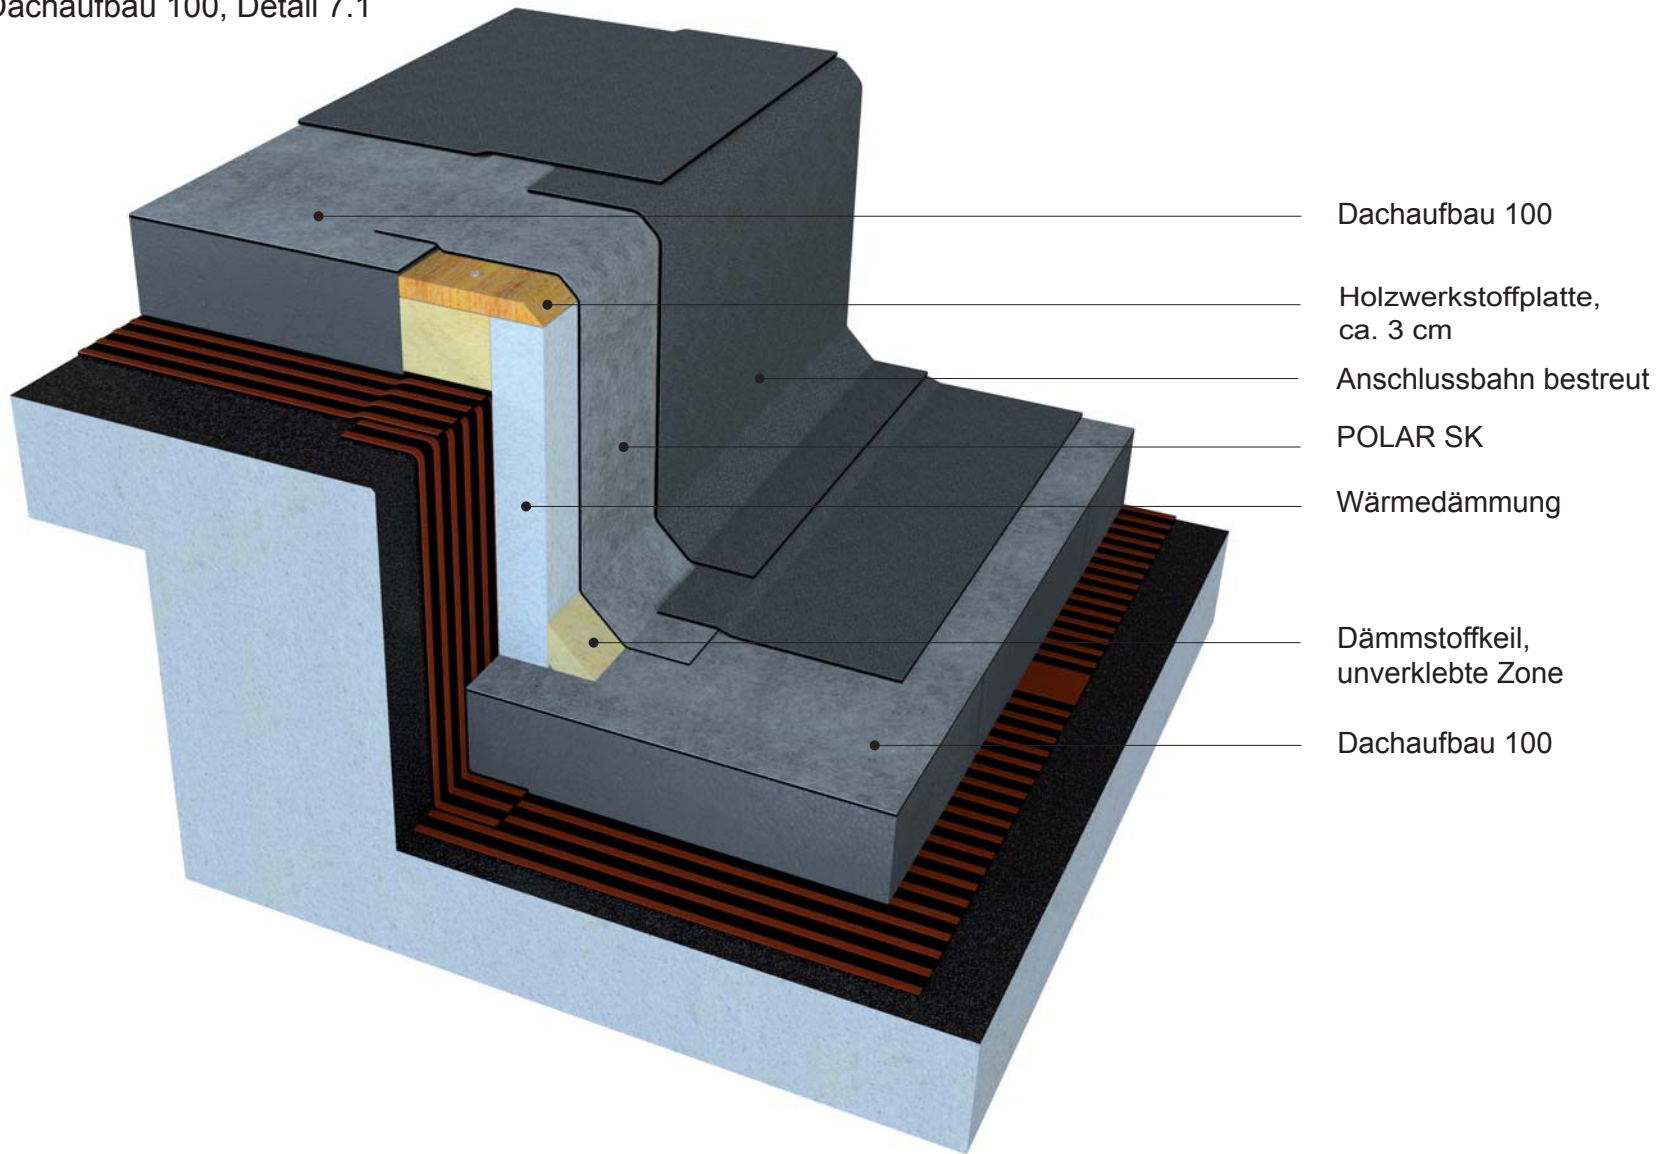

# Höhenversprung in der Dachfläche nicht belüftetes Dach (Warmdach)

Dachaufbau 100, Detail 7.1

