


**Power-Attika-Gully**  
**nicht belüftetes Dach (Warmdach)**  
Dachaufbau 100, Detail 9.3

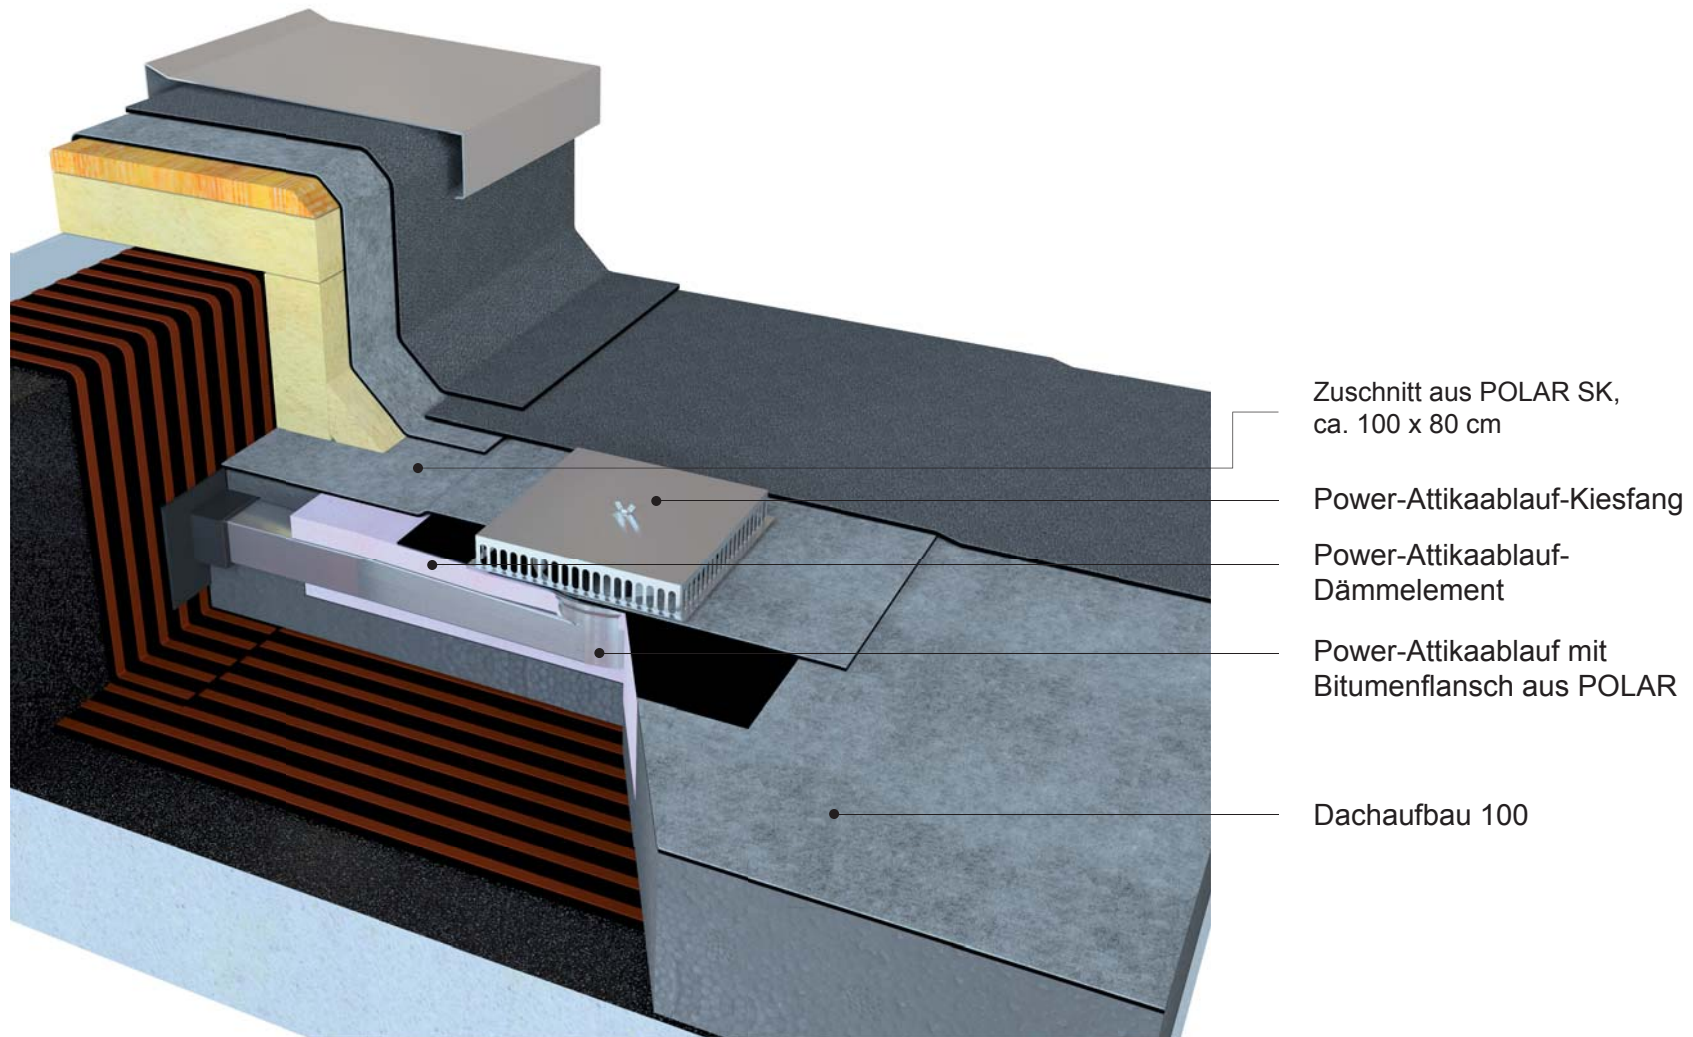

**Power-Attika-Gully**  
**nicht belüftetes Dach (Warmdach)**  
Dachaufbau 100, Detail 9.3

