


Lüfter, zweiteilig
nicht belüftetes Dach (Warmdach)
Dachaufbau 100, Detail 9.6

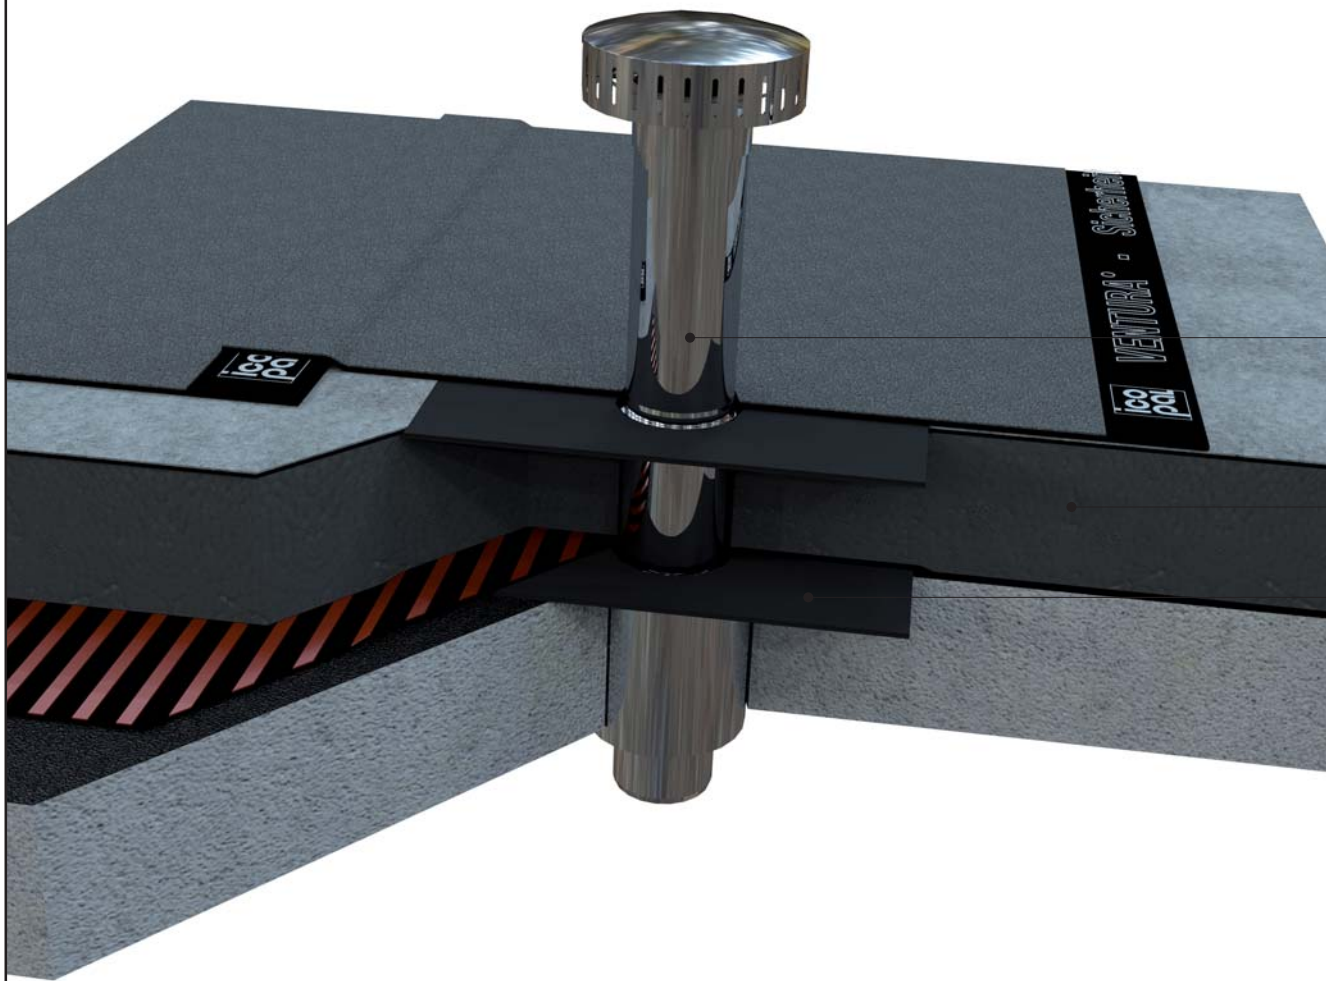


Lüfter
mit Bitumenflansch aus POLAR

Dachaufbau 100

Lüfter-Grundelement
mit Bitumenflansch aus POLAR

Lüfter, zweiteilig
nicht belüftetes Dach (Warmdach)
Dachaufbau 100, Detail 9.6

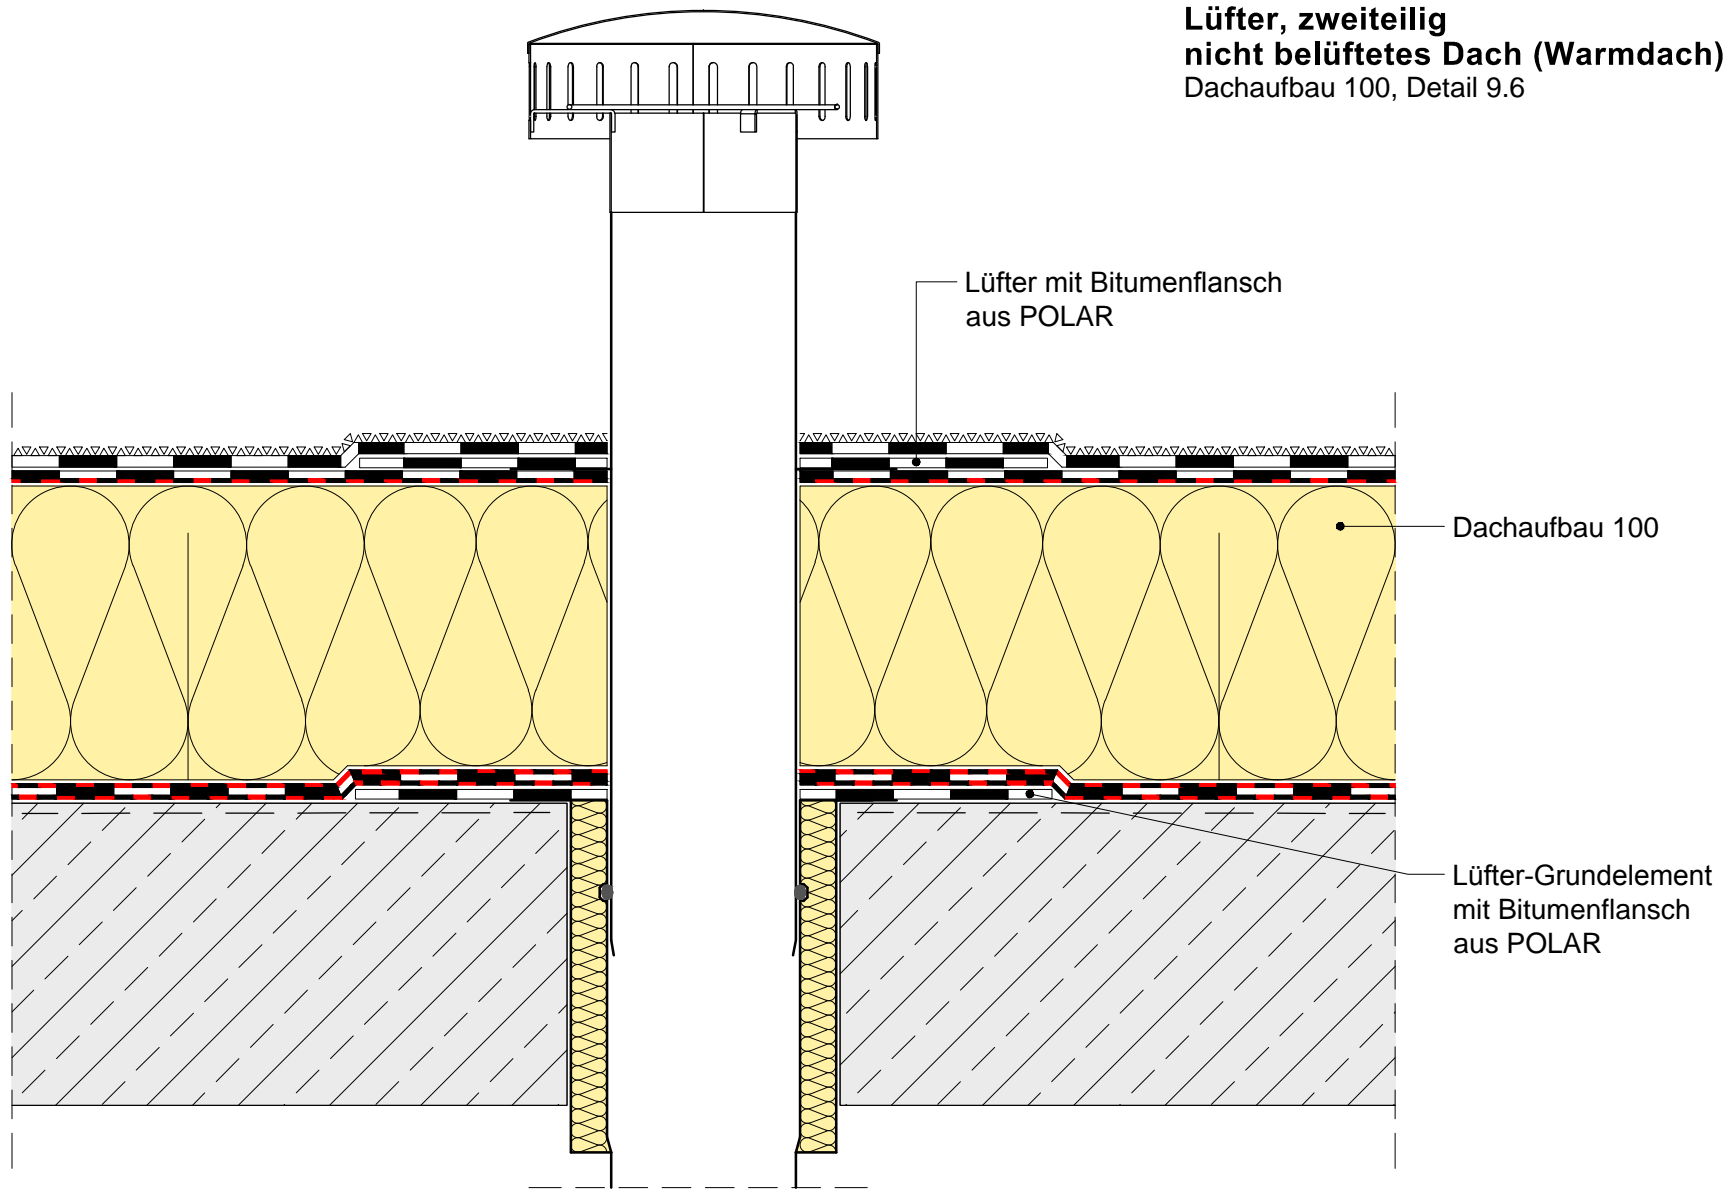

Lüfter mit Bitumenflansch
aus POLAR

Dachaufbau 100

Lüfter-Grundelement
mit Bitumenflansch
aus POLAR